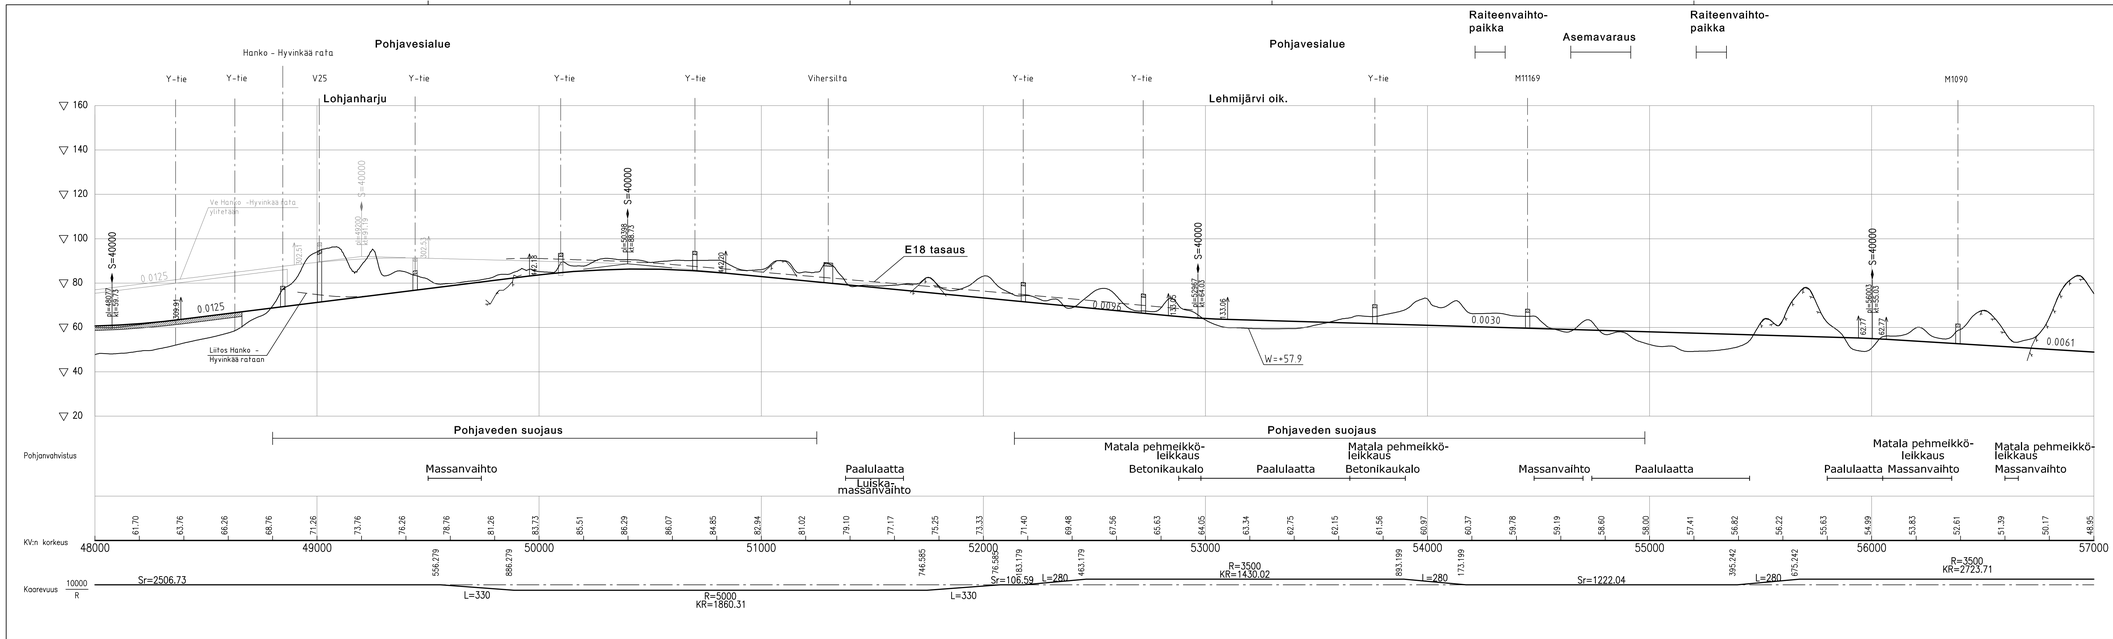

Merkintöjen selitykset

Arvio kalliopinnan tasosta perustuu peruskartan avokallioalueisiin

MVK/PL — Arvio pohjanvahvistustavasta perustuu maaperäkarttoihin

Muut.	Selitys	Pvm	Tehnyt	Pvm	Hyv.

Tilaaja: Liikennevirasto

Nimike tai rahoitus: ESPOO - SALO OIKORATA
ALUSTAVA YLEISSUUNNITELMA JA YVA

Suunnitteluvaihe: YLEISSUUNNITELMA

Toimittaja: WSP RAMBOLL

Perustuksen sisältö: PITUUSLEIKKAUS

Linja E + M
km 48+000 - 57+000

Piirt.	31.05.2010	Ramboll / Heidi Penttinen
Suunn.	31.05.2010	Ramboll / Tiina Karjalainen
Tark.	31.05.2010	Ramboll / Taisto Kapulainen
Hyv.	31.05.2010	WSP / Veli-Markku Uski

Tarkastaja: VR RATA RAUTATIESUUNNITTELU

Mittakaava: 1:10 000/1:1000

Koordinaatti- ja korkeusjärj.: KKJ2/N60

Rataosan nro: 121

Tark.					
Hyv.					
Liik. hyv.					

Paikka	Laji	Numero	Muut.	Lehti	Lehtiä
1400	72	2150		4	24