


Merkintöjen selitykset

Arvio kallioipinnan tasosta perustuu maaperäkarttoihin

MVK/PL
Arvio pohjanvahvistustavasta perustuu
maaperäkarttiin

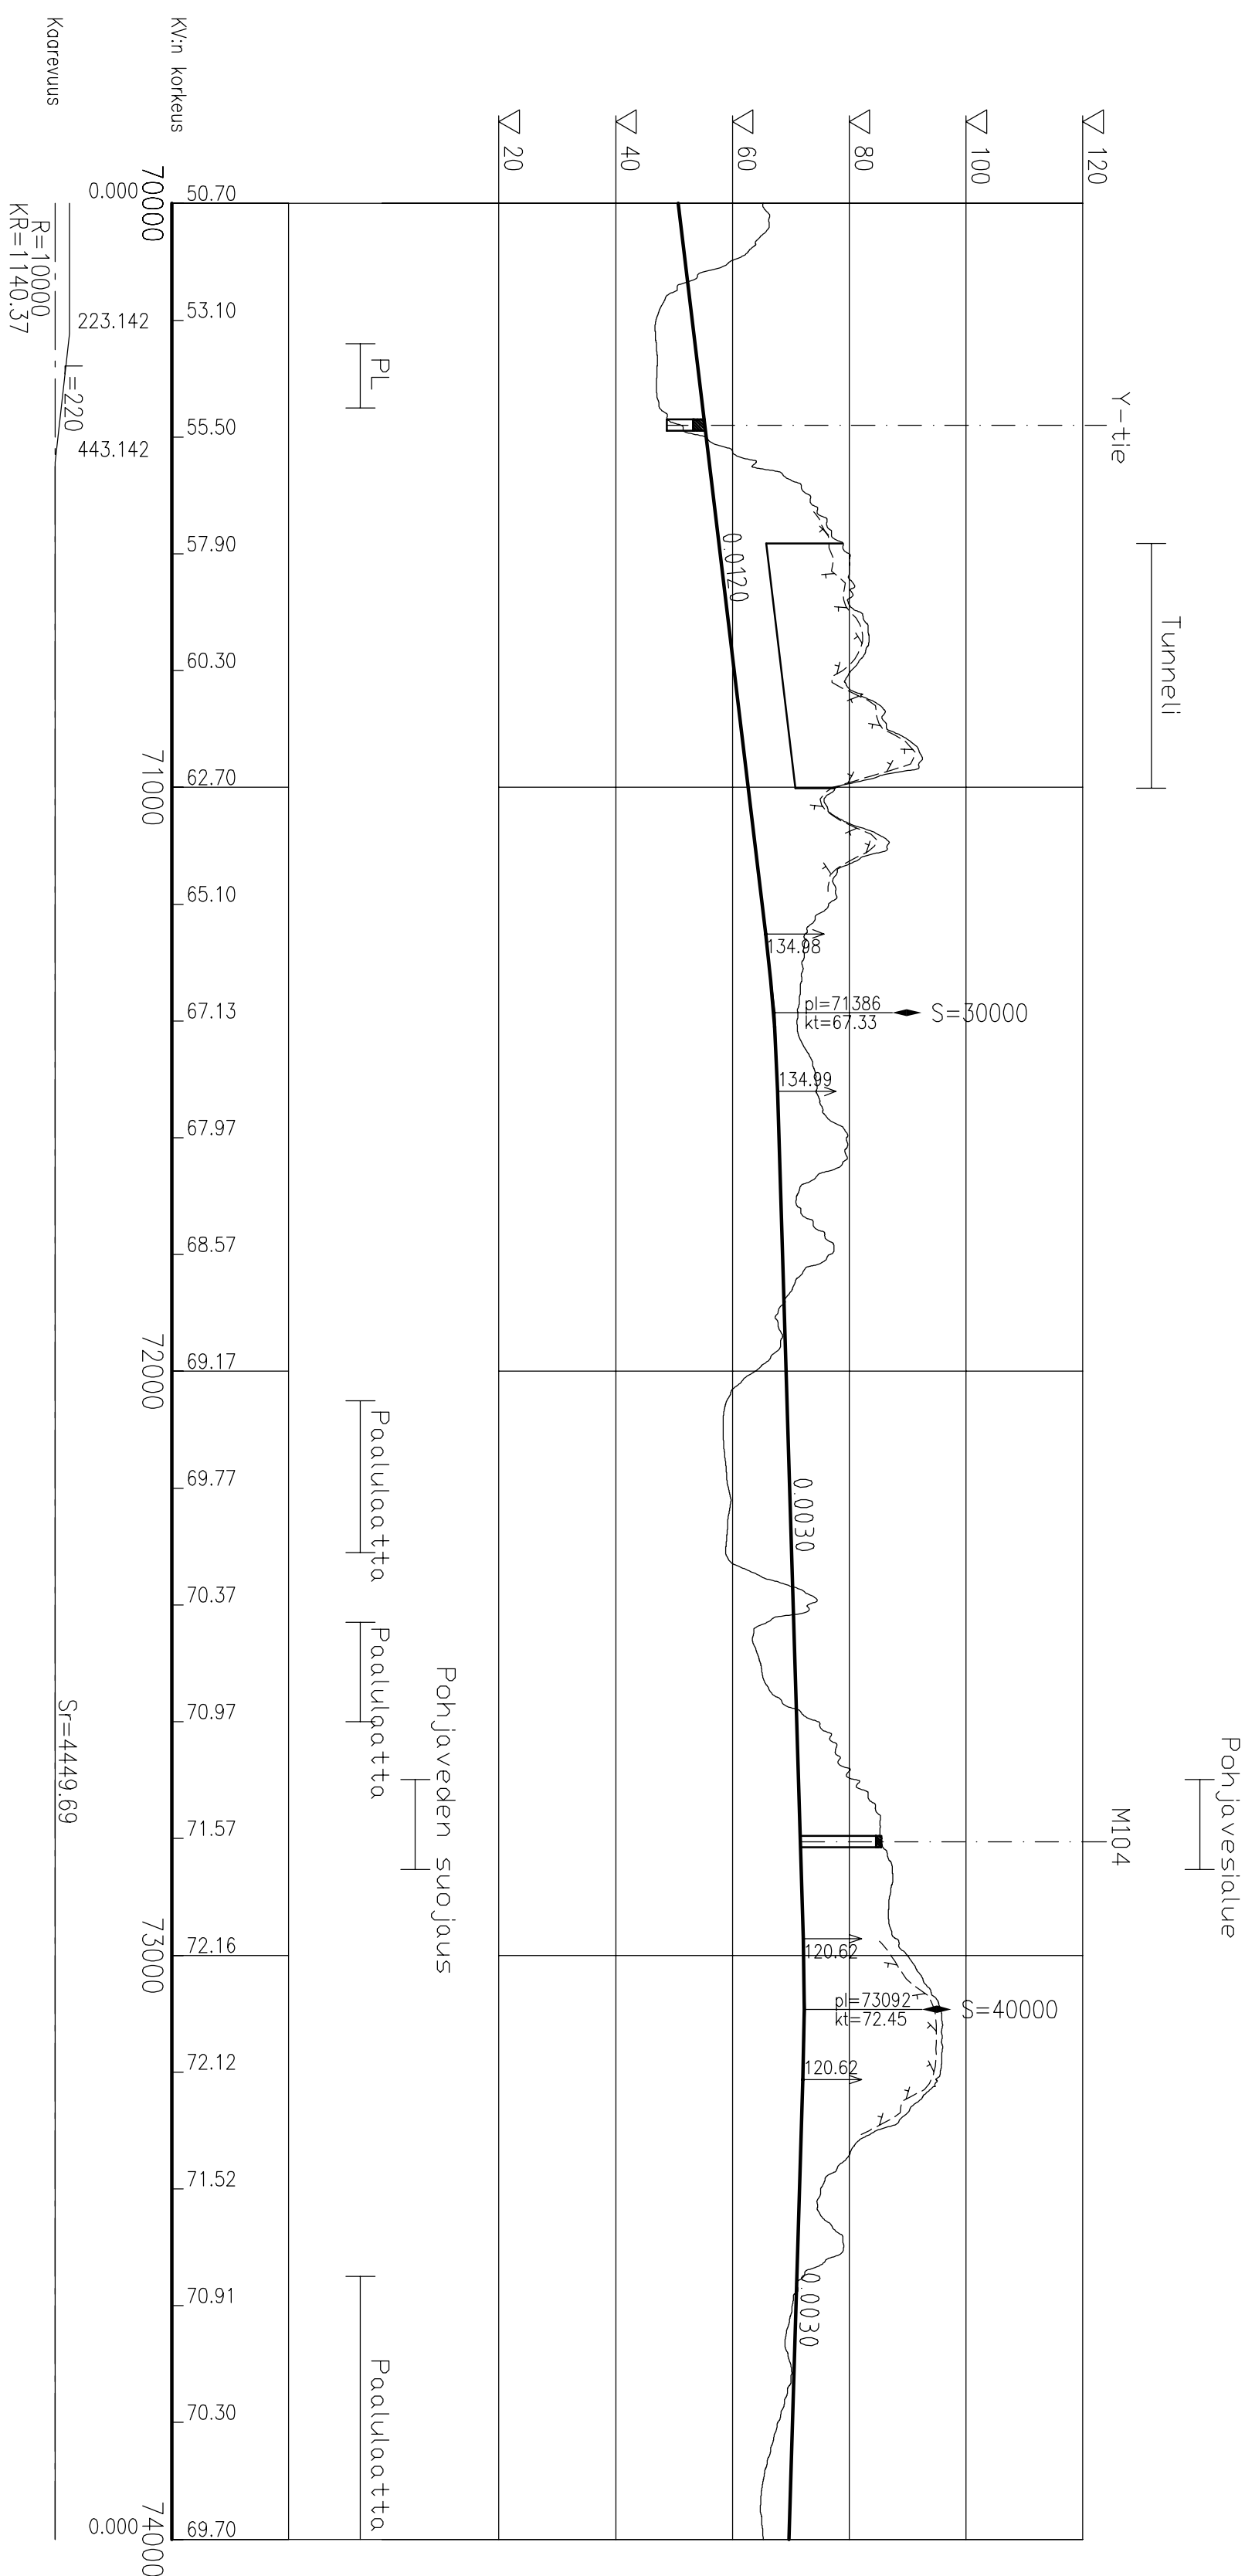

Muut.	Sellitys	Pym	Tehnyt	Pym	Hyv.
Tilaaja		Hanketajaraasa ESPOO-SALO OIKORATA ALUSTAVA YLEISSUUNNITELMA JA YVA			
<div>LiiKennevirasto</div>		Suunnitteluvaihe YLEISSUUNNITELMA			
Toimittaja		Pirustuksen sisältö <div>PIIRUSTUSLUETTELO LINJA Ee KM 70+000-73+939</div>			
Piirit.	31.05.2010	H. Keskinmäki			
Suunn.	31.05.2010	Jorma Systel A. Sipilä			
Tarkk.	31.05.2010	Raimo Vuori / K-M Malmivaara			
Hyy.	31.05.2010	Veli-Markku Uski			
Tarkastaja					
<div>RATATA</div> <div>RAUTATIESUUNNITTELU</div>					
Tarkk.					
Hyy.					
Lik.hyy.					
Mittakaava		1 : 10 000/1 : 1000			
Koordinaati- ja korkeus [m]	KKJ2/N60				
Ratiosan nro	121				
Paikka	Laji	Numero	Muut.	Lehti	Lehtia
1400	72	2150	18	24	