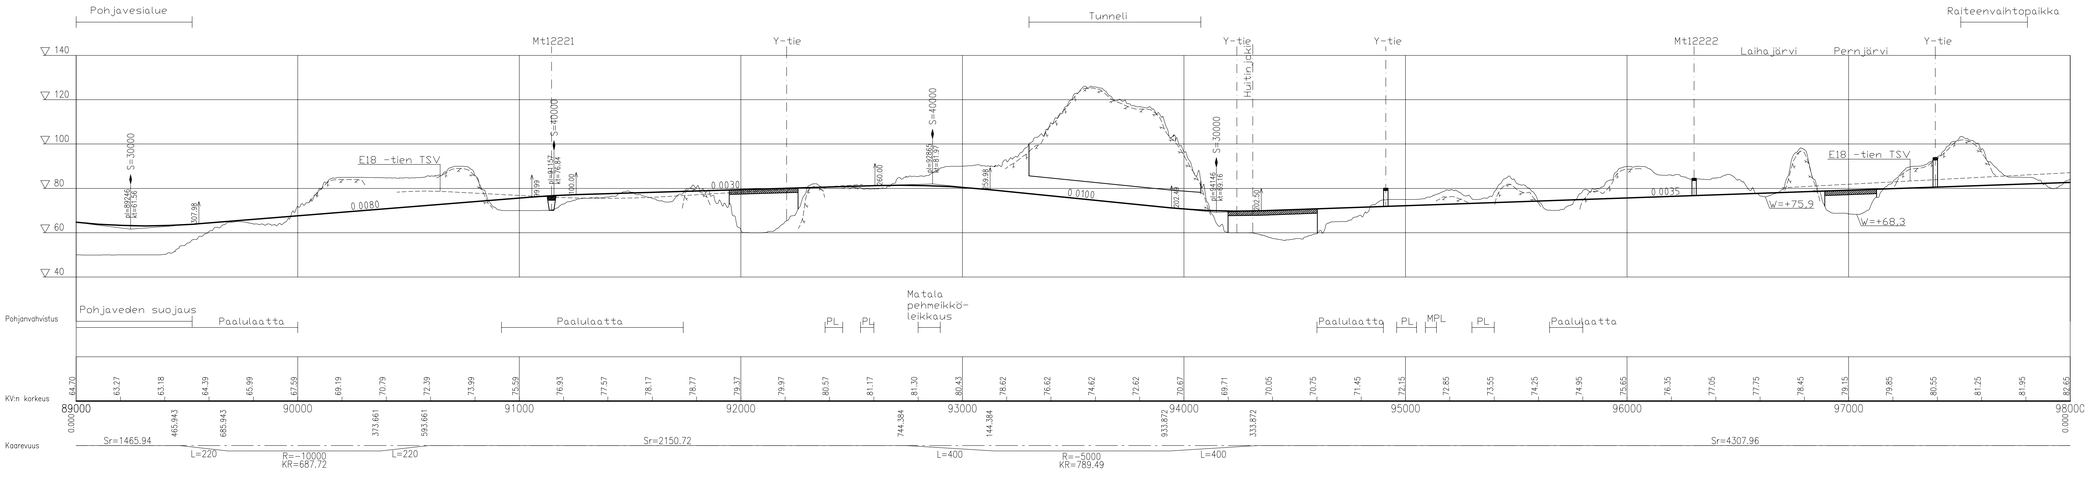

Merkintöjen selitykset

-x-x-x- Arvio kallionpinnan tasosta perustuu maaperäkarttoihin

MVK/PL Arvio pohjanvahvistustavasta perustuu maaperäkarttoihin

Muut.	Selitys	Pvm	Tehnyt	Pvm	Hyv.

Tilaaja: Liikennevirasto

Toimittaja: WSP FINLAND OY

Piirt.	31.05.2010	H. Keskimäki
Suunn.	31.05.2010	Jorma Systä/ A. Sipi
Tark.	31.05.2010	Raimo Vuorri/ K-M Malmivaara
Hyv.	31.05.2010	Veli- Markku Uski

Tarkastaja: VR RATA RAUTATIESUUNNITTELU

Tark.		
Hyv.		
Liik. hyv.		

Hanke tai rataosa: ESPOO-SALO OIKORATA
ALUSTAVA YLEISSUUNNITELMA JA YVA

Suunnitelmalaji: YLEISSUUNNITELMA

Piirustuksen sisältö: PITUUSLEIKKAUS
LINJA Mp
KM 89+465-98+000

Mittakaava	1:10 000/1:1000
Koordinaatti- ja korkeusjärj.	KKJ2/N60
Rataosan nro	121

Paikka	Laj	Numero	Muut.	Lehti	Lehtiä
1400	72	2150		22	24