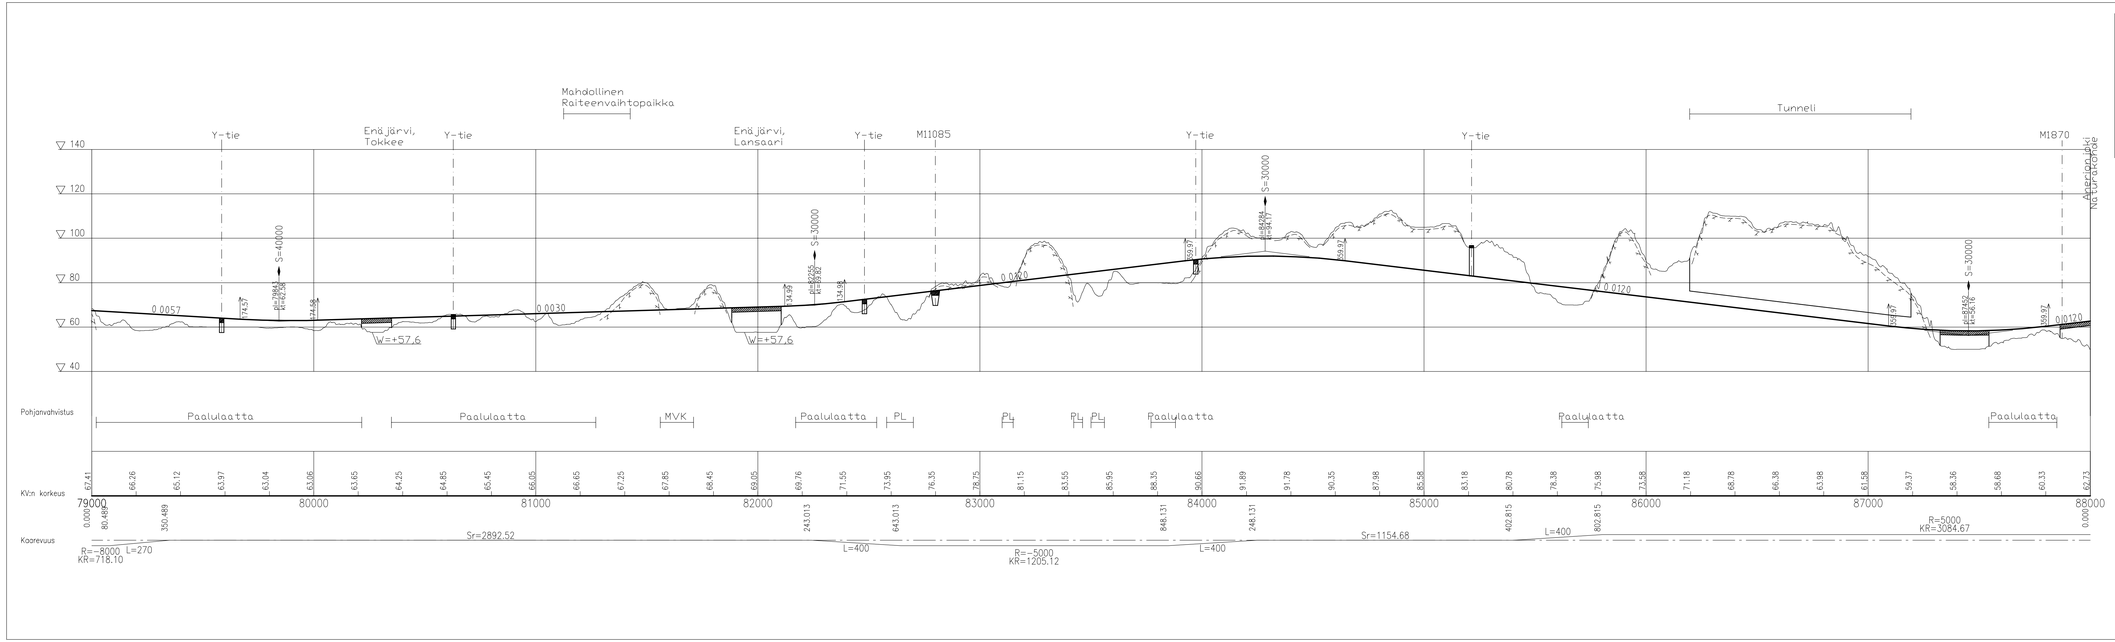

Merkintöjen selitykset

-z-z-z-	Arvio kalliopinnan tasosta perustuu maaperäkarttoihin
MVK/PL	Arvio pohjanvahvistustavasta perustuu maaperäkarttoihin

Muut.	Selitys	Pvm	Tehnyt	Pvm	Hyv.

Tilaaja: Liikennevirasto

Hanke tai rataosa: ESPOO-SALO OIKORATA
ALUSTAVA YLEISSUUNNITELMA JA YVA

Suunnitelmaaka: YLEISSUUNNITELMA

Toimittaja: WSP WSP FINLAND OY

Piirustuksen sisältö: PITUUSLEIKKAUS LINJA E KM 79+000-88+000

Piirt.	31.05.2010	H. Keskimäki
Suunn.	31.05.2010	Jorma Systä/ A. Sipi
Tark.	31.05.2010	Raimo Vuori/ K-M Malmivaara
Hyv.	31.05.2010	Veli- Markku Uski

Tarkastaja: VR RATA RAUTATIESUUNNITTELU

Mittakaava	1:10 000/1:1000
Koordinaatti- ja korkeusjärj.	KKJ2/N60
Rataosan nro	121

Tark.		
Hyv.		*
Lik. hyv.		

Paikka	Laji	Numero	Muut.	Lehti	Lehtiä
1400	72	2150		12	24