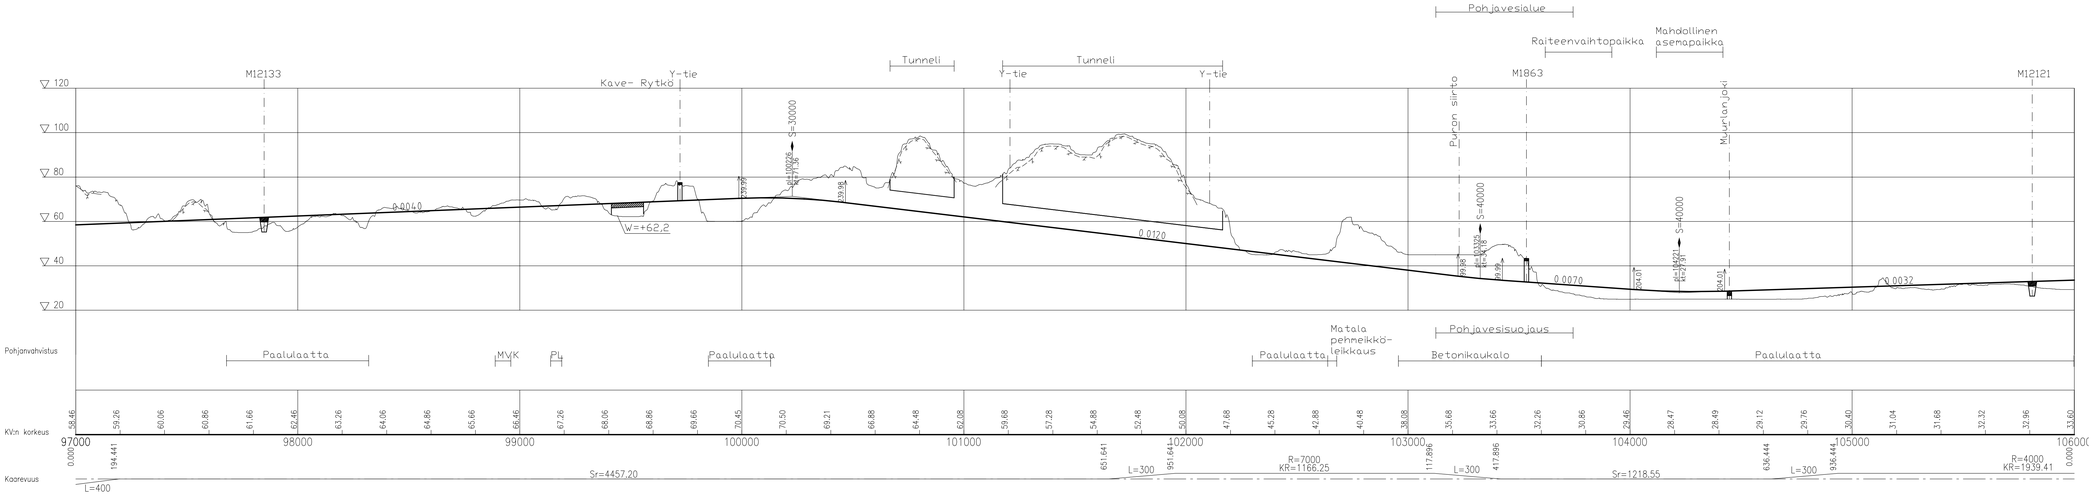

Merkintöjen selitykset

-z-z-z- Arvio kalliopinnan tasosta perustuu maaperäkarttoihin

MVK/PL Arvio pohjanvahvistustavasta perustuu maaperäkarttoihin

Muut.	Selitys	Pvm	Tehnyt	Pvm	Hyv.

Liikennevirasto

WSP FINLAND OY

Piirt.	31.05.2010	H. Keskimäki
Suunn.	31.05.2010	Jorma Systä/ A. Sipi
Tark.	31.05.2010	Raimo Vuori/ K-M Malmivaara
Hyv.	31.05.2010	Veli- Markku Uski

Tarkastaja: VR RATA RAUTATIESUUNNITTELU

Tark.		
Hyv.		
Lik. hyv.		

Hanke tai rataosa
ESPOO-SALO OIKORATA
ALUSTAVA YLEISSUUNNITELMA JA YVA

Suunnitteluvaihe
YLEISSUUNNITELMA

Piirustuksen sisältö
PITUUSLEIKKAUS
LINJA E
KM 97+000-106+000

Mittakaava 1:10 000/1:1000

Koordinaatti- ja korkeusjärj. KKJ2/N60

Rataosan nro 121

Paikka	Laji	Numero	Muut.	Lehti	Lehtiä
1400	72	2150		14	24