


Maanpinnan korkeusasema leikkauksessa

Kalliopinnan arvioitu korkeusasema leikkauksessa

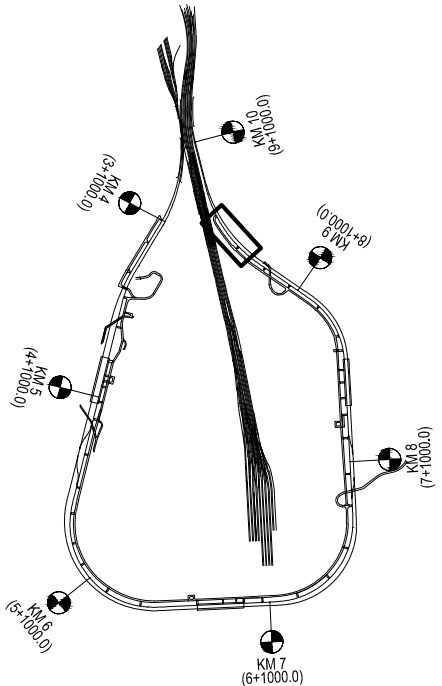

Muut.		Selitys		Yritys	Pvm	Tehnyt	Pvm	Hyv.
<div><div><div>Liikennevirasto</div></div><div><div><div></div></div></div><div><div><div></div></div></div></div> <div><div><div></div><div></div></div></div>				Hanke Pisararata				
				Suunnitteluvaihe Ratasuunnitelma				
				Rakennusluvan numero		RATU tunnus		
<div><div><div></div><div></div></div><div><div></div><div></div></div></div> <div><div></div><div></div></div> <div><div></div><div></div></div>				Suunnitteluala Kalliotekninen suunnittelu				
				Pirustuksen sisältö Pituusleikkaus, Huolto- ja pelastustunneli, PLV 5350...5711,5				
Pirt.		15.6.2015	A. Alatalo					
Suunn.		15.6.2015	P. Pohjanperä, dipl.ins.		Pisaprojektin numero Suunn.alo Tunnus Numero		Lohko Muut.	
Tark.		15.6.2015	K. Hollmén, dipl.ins.		KR 1700 656 PE_HAK		-	
Hyv.		15.6.2015	M. Kalliomäki, dipl.ins.		Mittakaava 1:500		Kuormitus LM71-35	
Tarkastaja				Koordinaatti- ja korkeusjärj. ETRS-GK25 N2000				
<div><div><div>SWECO</div></div><div><div></div></div></div>				Km+m		Rataosan nro 1113		
Tark.		15.6.2015	J. Heikkilä		Helsingin kaupungin numero			
Hyv.		15.6.2015	J. Heikkilä					
Hki hyv.		-	-		Liikenneviraston numero Paikka Laji Numero		Muut. Lehti Lehtiä	
Lvi hyv.		-	-		4034 GEO 18393		- 6 6	