Pituusleikkaus, huolto- ja pelastustunneli
PLV 3650...3900
Mittakaava 1:500

KAISANIEMENKATU

KAISANIEMENPUISTO

Maanpinnan korkeusasema leikkauksessa

Kalliopinnan arvioitu korkeusasema leikkauksessa

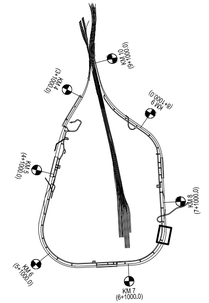

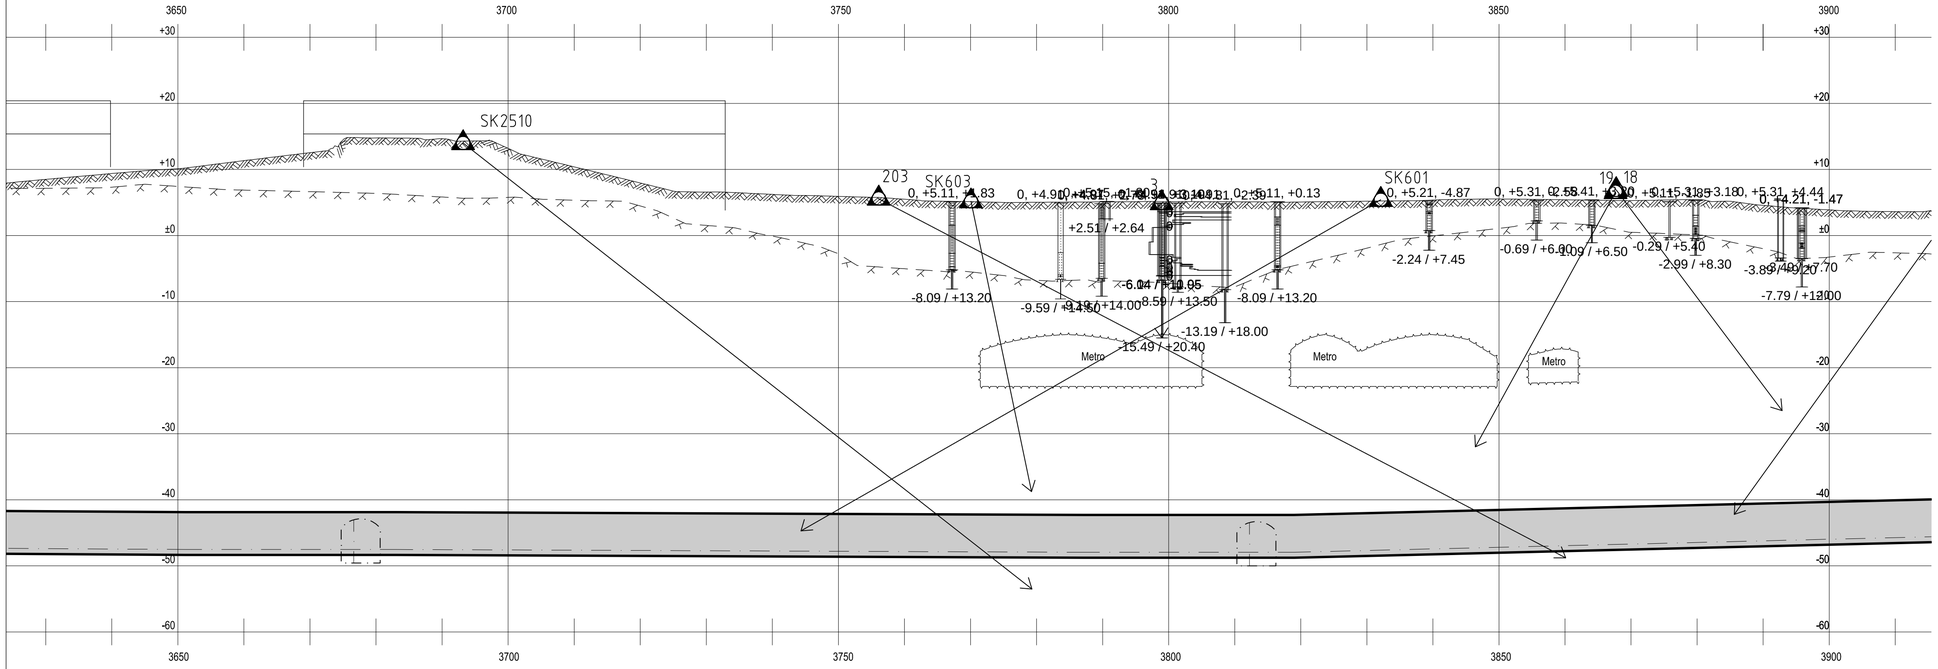

Muut.	Selitys	Yritys	Pvm	Tehnyt	Pvm	Hyv.

Liikennevirasto
Euroopan unionin osittain rahoittama hanke
Euroopan laajuinen liikenneverkko (TEN-T)

Hanke: Pisararata
Suunnitteluvaihe: Ratasuunnitelma
Rakennusluvan numero | RATU tunnus

Toimittaja: Saanio & Riekkola Oy, Insinööritoimisto
Laulukuja 4, 00420 Helsinki, Puh 09 530 6540, www.sroy.fi

Suunnitteluala: Kalliotekninen suunnittelu

Piirustuksen sisältö: Pituusleikkaus, Huolto– ja pelastustunneli, PLV 3650...3900

Piirt.	15.6.2015	A. Alatalo
Suunn.	15.6.2015	K. Hollmén, dipl.ins.
Tark.	15.6.2015	P. Pohjanperä, dipl.ins.
Hyv.	15.6.2015	M. Kalliomäki, dipl.ins.

Pisaraprojektin numero: Suunn.ala Tunnus Numero Lohko Muut.
KR | 1700 | 657 | PE_KES | –

Mittakaava 1:500 | Kuormitus LM71–35

Tarkastaja: SWECO

Koordinaatti– ja korkeusjärj. ETRS–GK25 N2000

Km+m | Rataosan nro 1113

Tark.	15.6.2015	J. Heikkilä
Hyv.	15.6.2015	J. Heikkilä
HKI hyv.	–	–
LVI hyv.	–	–

Helsingin kaupungin numero

Liikenneviraston numero: Paikka Laji Numero Muut. Lehti | Lehtiä
4034 | GEO | 18369 | – | 7 | 7