

Viikko 25/2016 Rantatunnelityömaalla

Tunneli


- Teknisten järjestelmien testaus- ja koekäyttö jatkuu.

Naistenlahti

- Ratapihankadulla tehdään jakavia kerroksia ja osin myös kaukolämmön täyttöjä. Kaukolämmön täyttöjä tehdään lisäksi rannassa pursiseuran ja satamatoimiston lähellä.
- Autoliikenteen yhteys pursiseuralle ja satamatoimistoon siirtyi Ranta-Tampellasta kulkemaan Naistenlahden työmaan kautta ma 20.6. alkaen. Muut liikennejärjestelyt pysyvät ennallaan.
- Kastinsillan itäpäässä asennetaan reunakiviä.
- Naistenlahdenkadulta Osmonpuistoon johtavan graniittisen porrasyhteyden asentaminen alkaa.

Santalahti

- Liikennejärjestelyt muuttuivat (kuva alla) maanantaiaamusta 20.6. alkaen. Aikaisemmin ilmoitetusta poiketen pysäkki 1006 on poistettu käytöstä heinäkuun loppuun saakka.
- Tällä viikolla Santalahdessa tehdään em. liikennejärjestelyyn liittyviä viimeistelytyöitä.

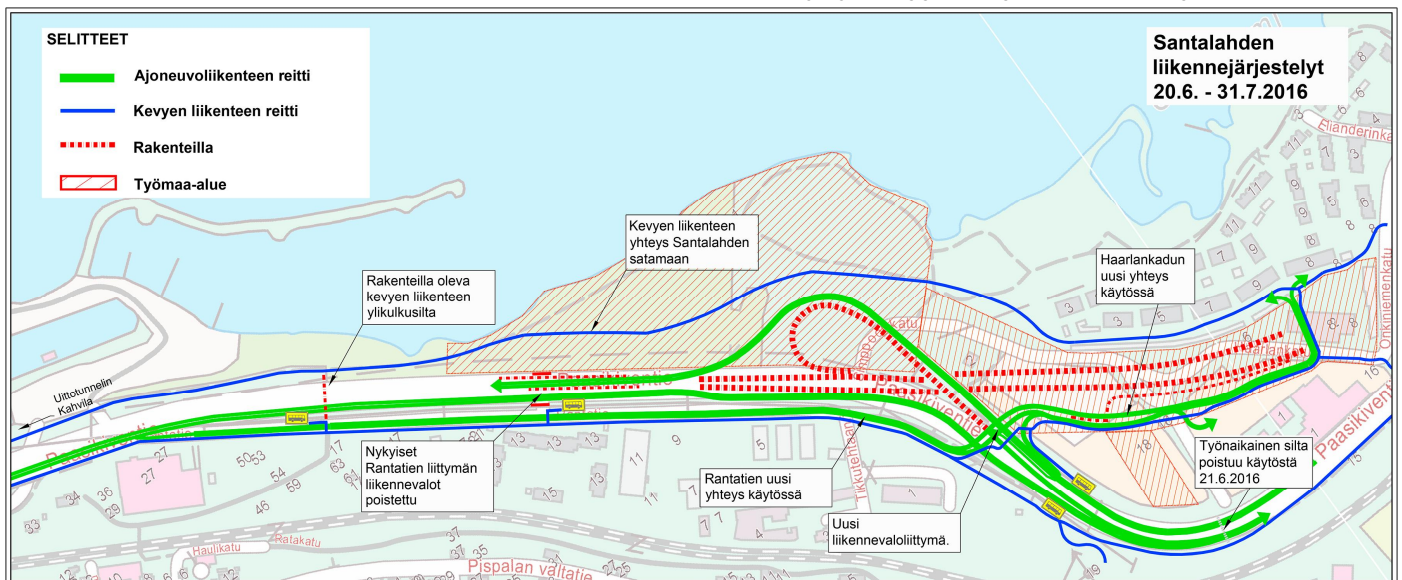

Lisätietoja:

- Esko Mulari, p. 0400 406 723, väylärakentaminen: Petri Lyly, p. 0400 929 529
- <https://www.facebook.com/rantatunneli>, <http://liikennevirasto.fi/rantatunneli>