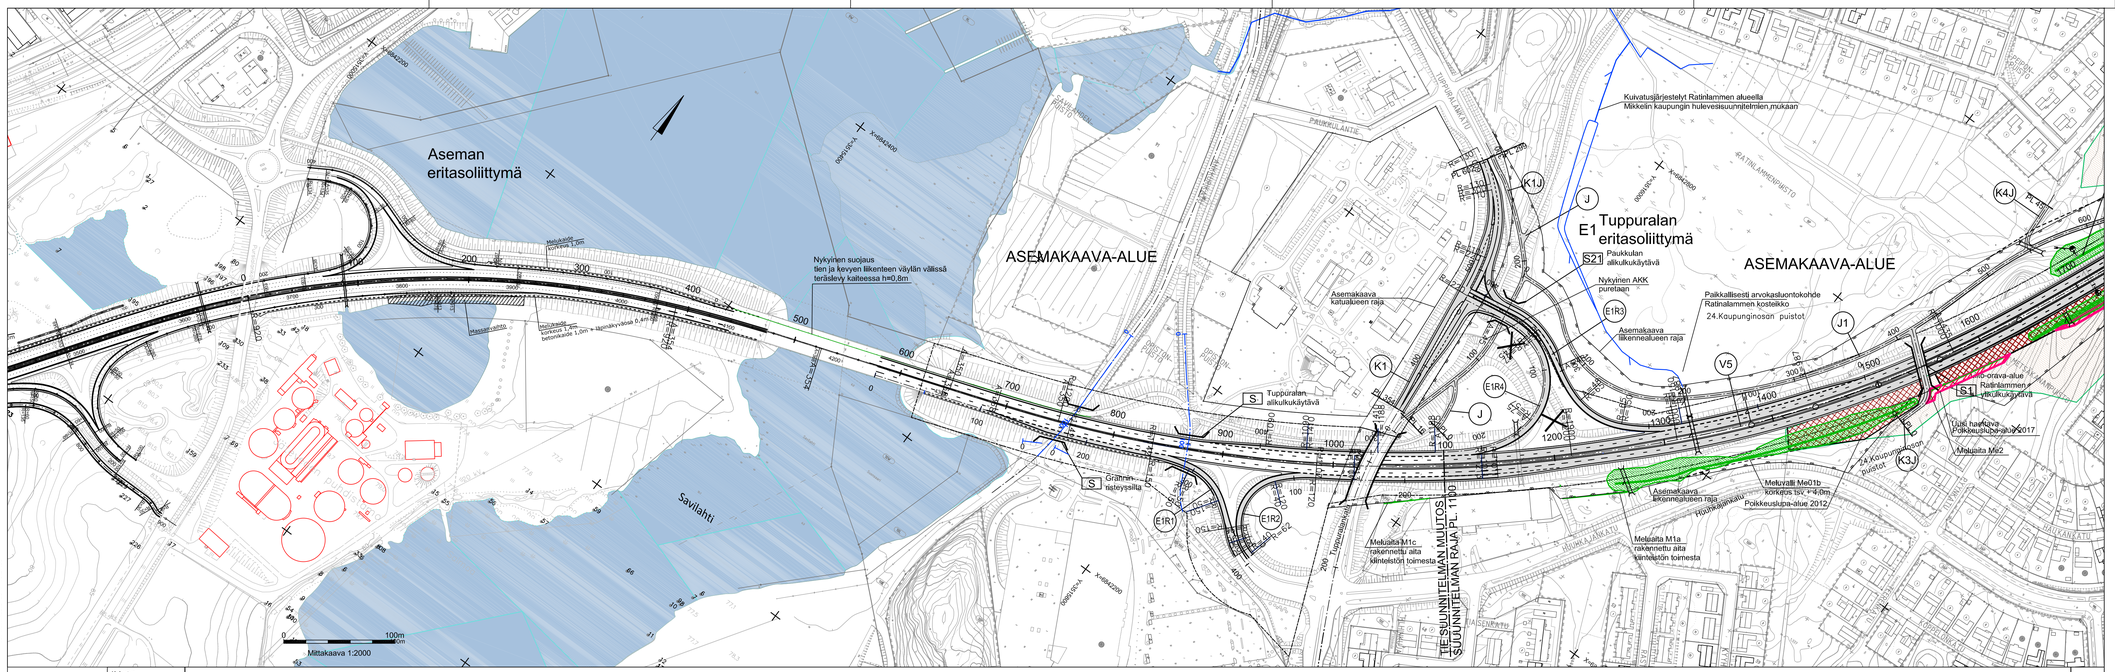

Uudet haettavat liito-orava
Poikkeuslupa-alueet 2017

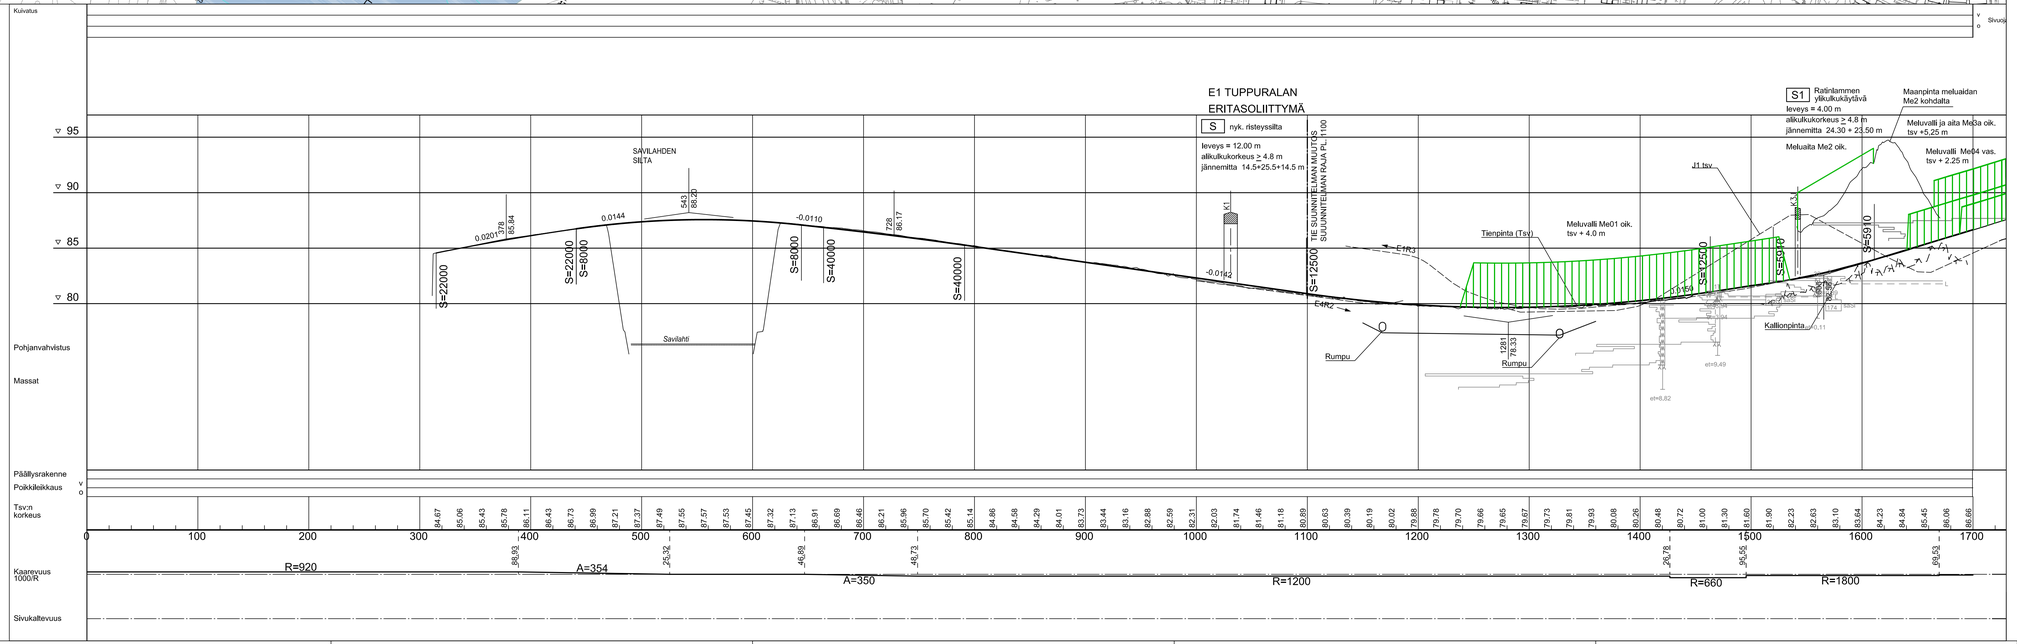

Korvaa piirustukset:
Suunnitelmakartat 3T-1 ja 3T-2 (12.12.2012)
Pituusleikkaus 5.1T-2 (12.12.2012)

Koordinaattijärjestelmä KKJ
Korkeusjärjestelmä N60

Merkki	Muutos	Pvm	Suunn.	Tark.

Hankkeen nimi
Valtatien 5 parantaminen välillä Tuppurala - Vehmaa, Mikkeli ja Juva
Tiesuunnitelman muutos välillä Tuppurala-Nuutilanmäki

Piirustuksen sisältö
Suunnitelmakartta ja pituusleikkaus plv 0-1700

DESTIA

Liikennevirasto

Pvm 15.2.2017	Suunn. Markku Pennanen	Pvm 15.2.2017	Tark. Hyv. Hannu Nurmi
	Proj.päät. Heimo Hätinen		

Tierekisteriosoite
V5 129/1780 - 136/2344

Mittakaava
1:2000 ja 1:2000/1:200

Piir.nro
3T-1A

13. heinäkuuta 2017 10:27:39