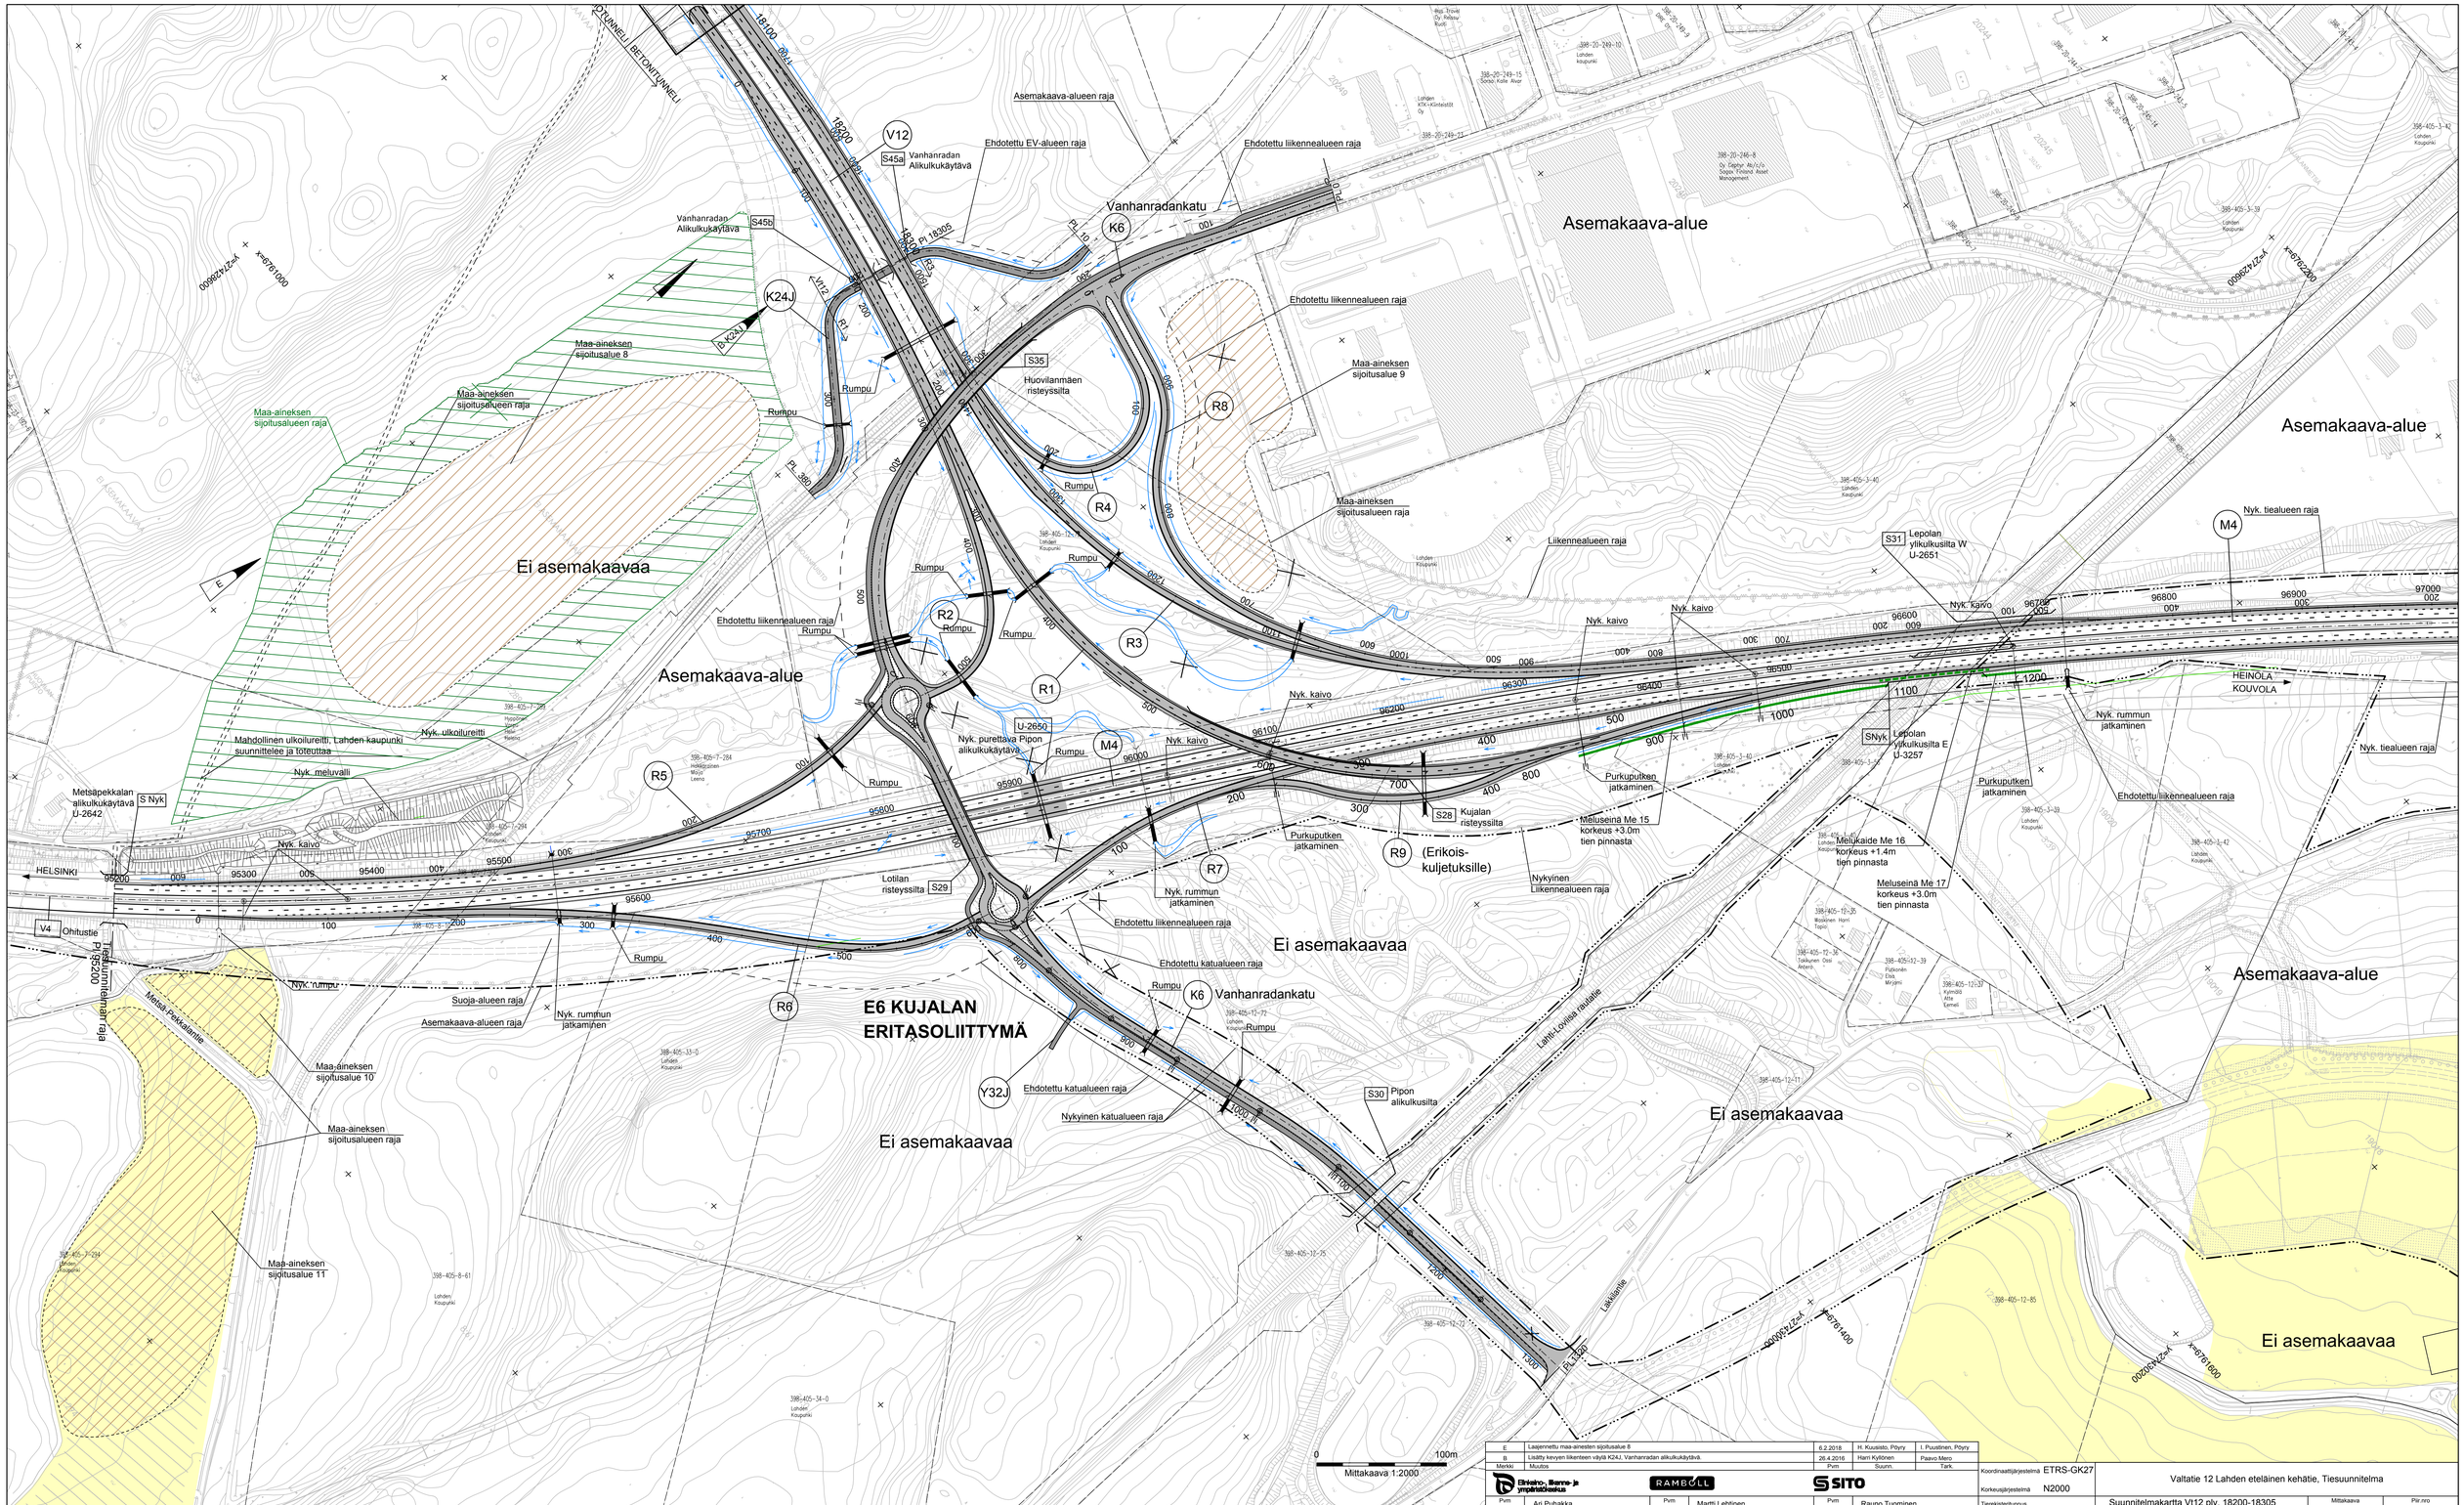

E	Laajennettu maa-ainesten sijoitusalue 8	6.2.2018	H. Kuusisto, Pöyry	I. Puustinen, Pöyry
B	Lisätty kevyen liikenteen väylä K24J, Vanhanradan alikulkukäytävä.	26.4.2016	Harri Kyllönen	Paavo Mero
Merkki	Muutos	Pvm	Suunn.	Tark.

Ekkeino-, Ilkenne- ja ympäristökeskus — RAMBOLL — SITO

Pvm	Ari Puhakka	Pvm	Martti Lehtinen	Pvm	Rauno Tuominen
29.5.2015		29.5.2015		29.5.2015	Paavo Mero, Katja Sivonen

Koordinaattijärjestelmä ETRS-GK27

Korkeusjärjestelmä N2000

Tierekisteritunnus

Valtatie 12 Lahden eteläinen kehätie, Tiesuunnitelma

Suunnitelmakartta Vt12 plv. 18200-18305
Vt4 plv. 95200-97000

Mittakaava 1:2000

Pir.nro 3T-9E