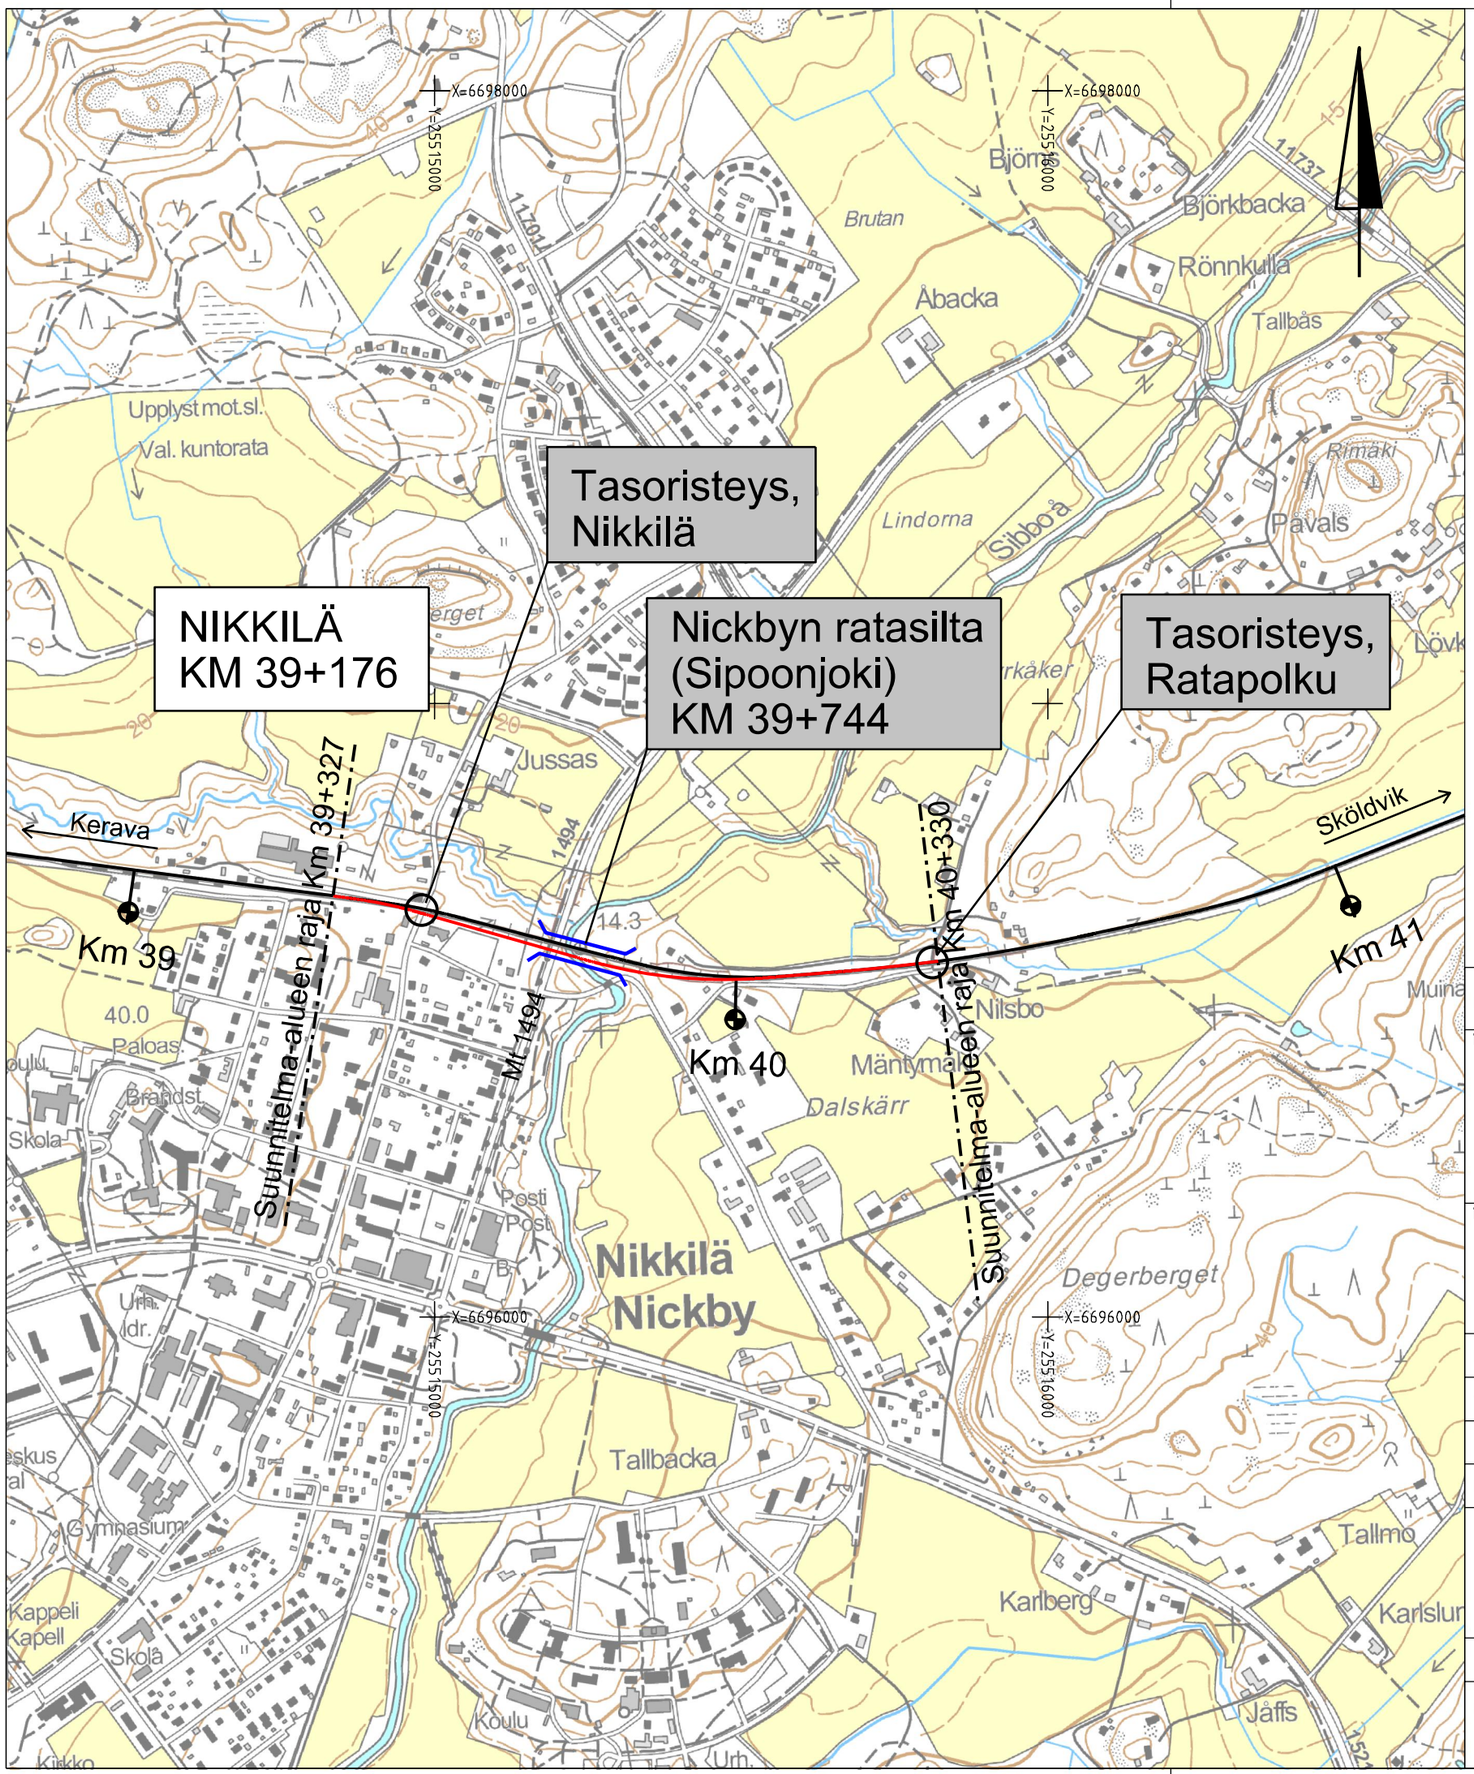


Nykyinen rata

Suunniteltu rata

Muut.	Selitys	Pvm.	Konsultin Hyv.	Pvm.	Tilaajan Hyv.

Tilaaja: Liikennevirasto

Hanke tai rataosa: Nikkilän ratasillan uusiminen

Toimittaja: PÖYRY

Suunnitteluvaihe: Ratasuunnitelma

Piirustuksen sisältö: YLEISKARTTA

Piirt.	16.1.2017	C. Muinonen
Suunn.	16.1.2017	L. Nurmiranta
Tark.	16.1.2017	L. Koski-Lammi
Hyv.	16.1.2017	H. Rahman

Tarkastaja

Tark.		
LV hyv.	16.1.2017	Ilkka Vellonen

Mittakaava: 1:10000

Koordinaatti- ja korkeusjärj.: ETRS-GK25, N2000

Rataosan nro: 131

Paikka	Laji	Numero	Muut.	Lehti	Lehtiä
1400	72	2827	-	1	1