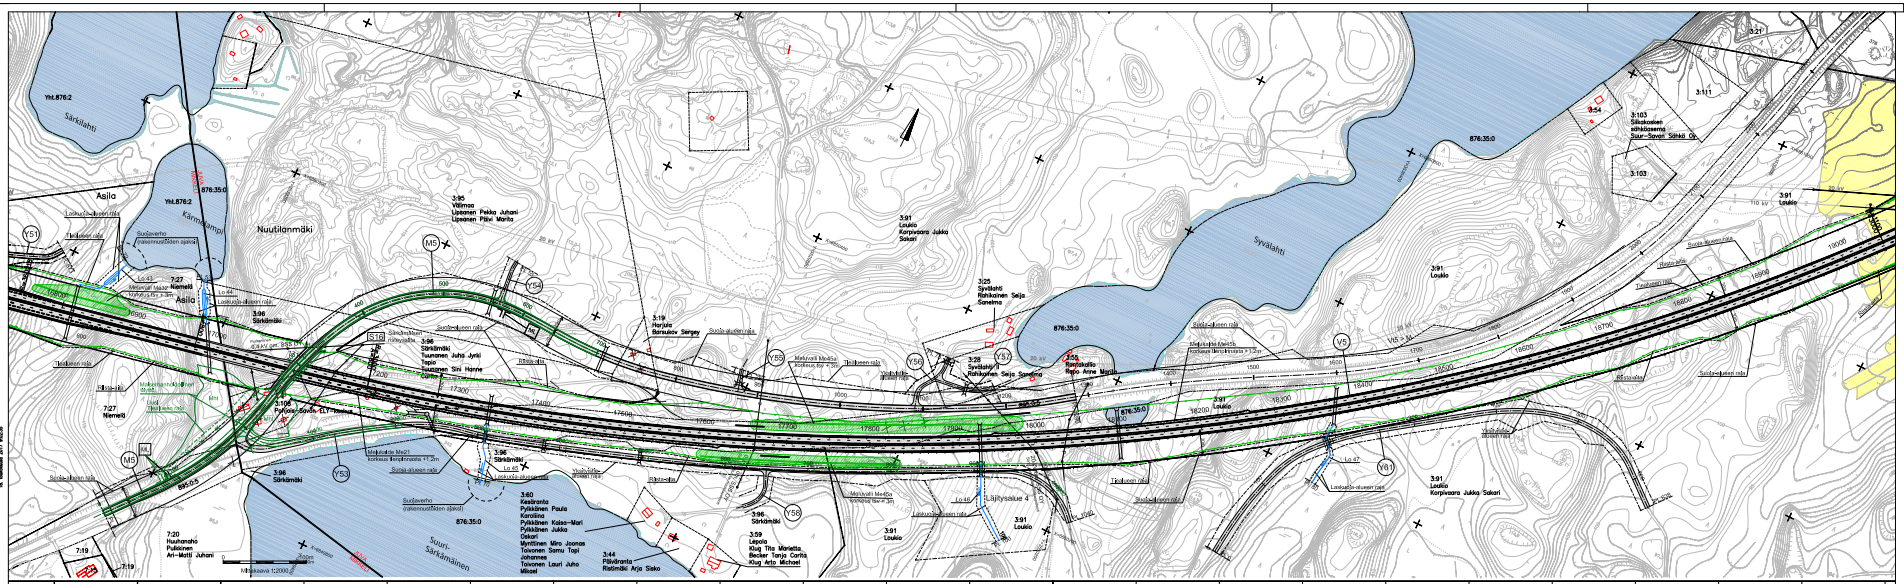

Kanvas pituusleikkaus
Suunnitelmakartat 3T-17, 3T-18 ja 3T-19 (12.12.2012)
Pituusleikkaus 5.1T-17, 5.1T-18 ja 5.1T-19 (12.12.2012)

Muutos 17.5.2017 H. Nurmi

Merkit	Muutos	Pvm	Suunn.	Tark.

Hankkeen nimi: Valtatien 5 parantaminen välillä Tuppurala - Vehmaa, Mikkeli ja Juva
Tiesuunnitelman muutos välillä Tuppurala-Nuutilanmäki

Piirustuksen sisältö: Suunnitelmakartta ja pituusleikkaus pk 16750-19000

DESTIA

Laatinut: 15.2.2017, Markku Pennanen, Projektipäällikkö: Hannu Hiltunen
Tarkistettu: 15.2.2017, Hyväksyn: Hannu Nurmi
Mittakaava: 1:2000 ja 1:2000/1:200
Piirustusnro: 3T-10A
Tiedostonimi: V5 1291760 - 1362344