
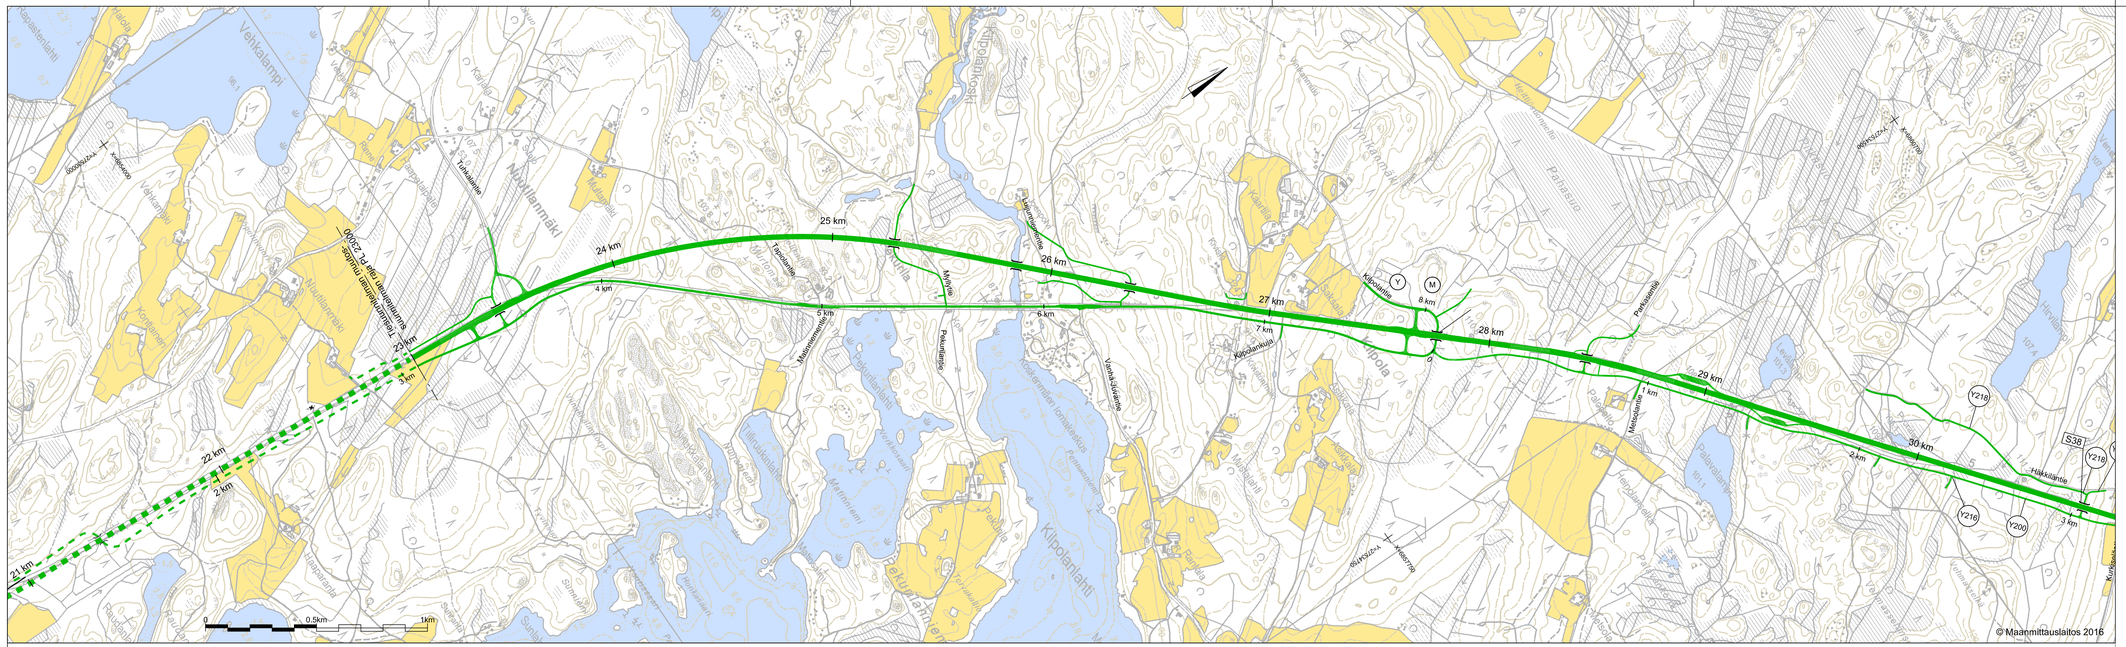


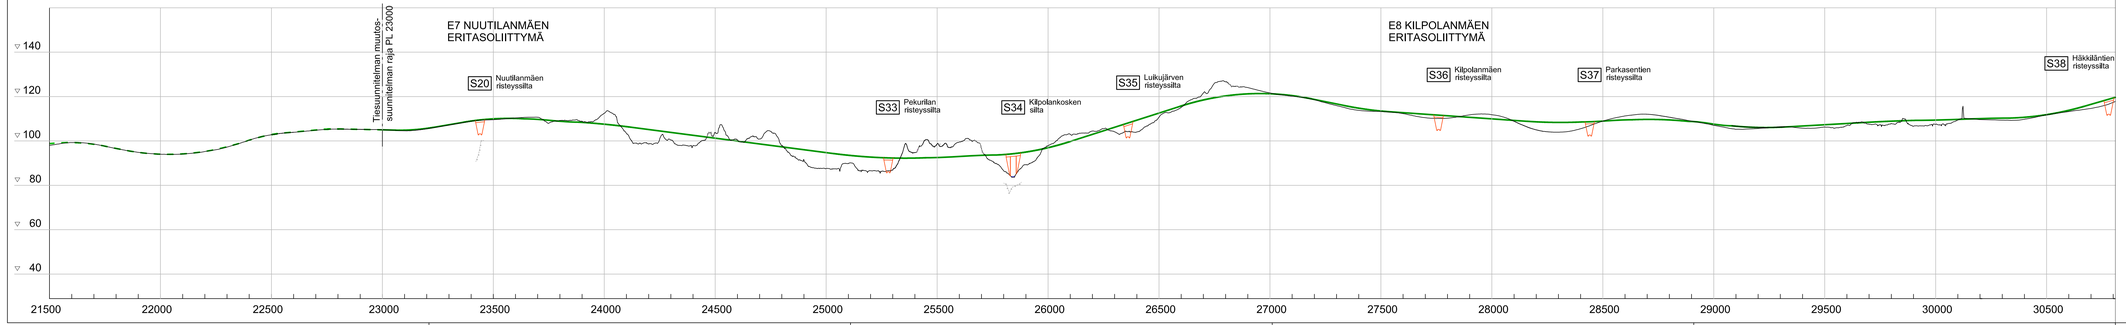

Luonnos 9.4.2018

Koordinaattijärjestelmä GK27
Korkeusjärjestelmä N2000

Korvaa piirustukset:
Yleiskartat 2.1T-4, 2.1T-5 ja 2.1T-6 (12.12.2012)

Merkki	Muutos	Pvm	Suunn.	Tark.

Hankkeen nimi
Valtatien 5 parantaminen välillä Tuppurala - Vehmaa, Mikkeli ja Juva
Tiesuunnitelman muutos välillä Nuutilanmäki - Vehmaa

Piirustuksen sisältö
Yleiskartta ja pituusleikkaus V5 paaluväli 23 000 - 30 000

DESTIA

Liikennevirasto

Pvm xx.xx.2018	Suunn. Markku Pennanen	Pvm xx.xx.2018	Tark. Hyv. Hannu Nurmi
	Proj.päät. Heimo Hätinen		

Tierekisteritunnus V5 129/1780 - 136/2344
Mittakaava 1:10 000
Piir.nro 2.1T-4A