
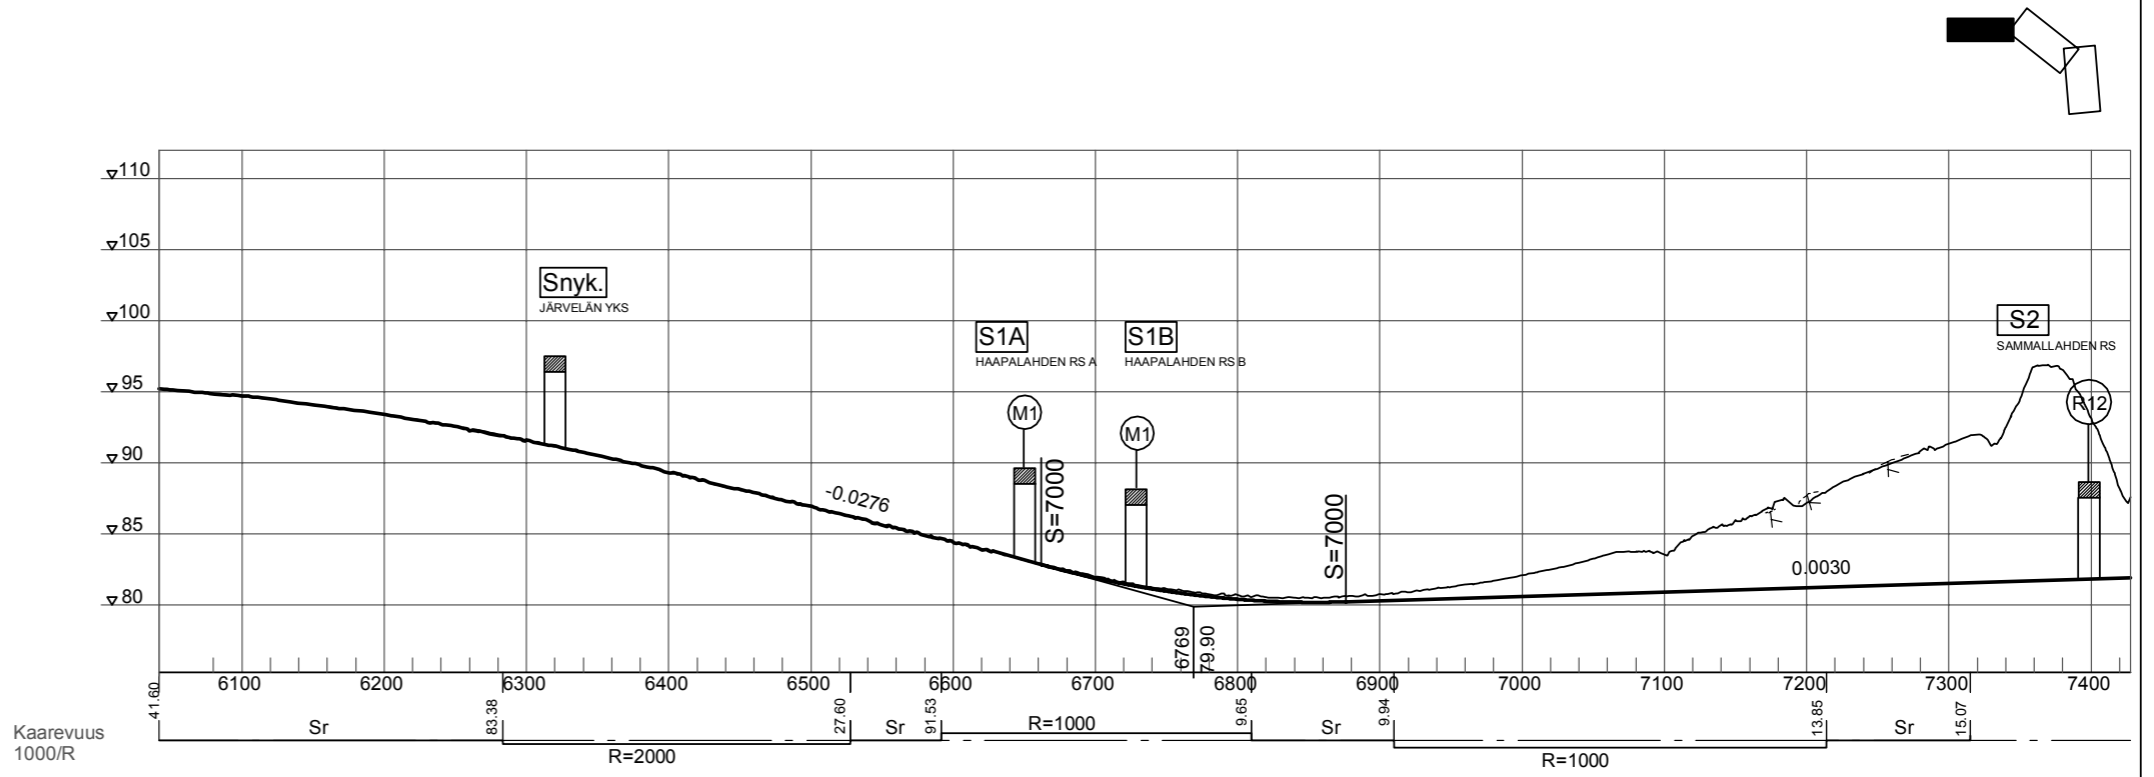


Merkinnät

E1	Eritasoliittymä	(nro 1)
S102	Silta	(nro 102)
V9	Valtatie	(nro 9)
M1	Maantie	(nro 1)
R1	Ramppi	(nro 1)
J1	Kevyen liikenteen väylä	
K1	Katu	
Snyk	Nykyinen silta	

Huom!

Taittoteknisistä syistä johtuen meluselvitys- ja suunnitelmakarttojen mittakaavat eivät ole täsmälleen 1:4000 tai 1:5000.

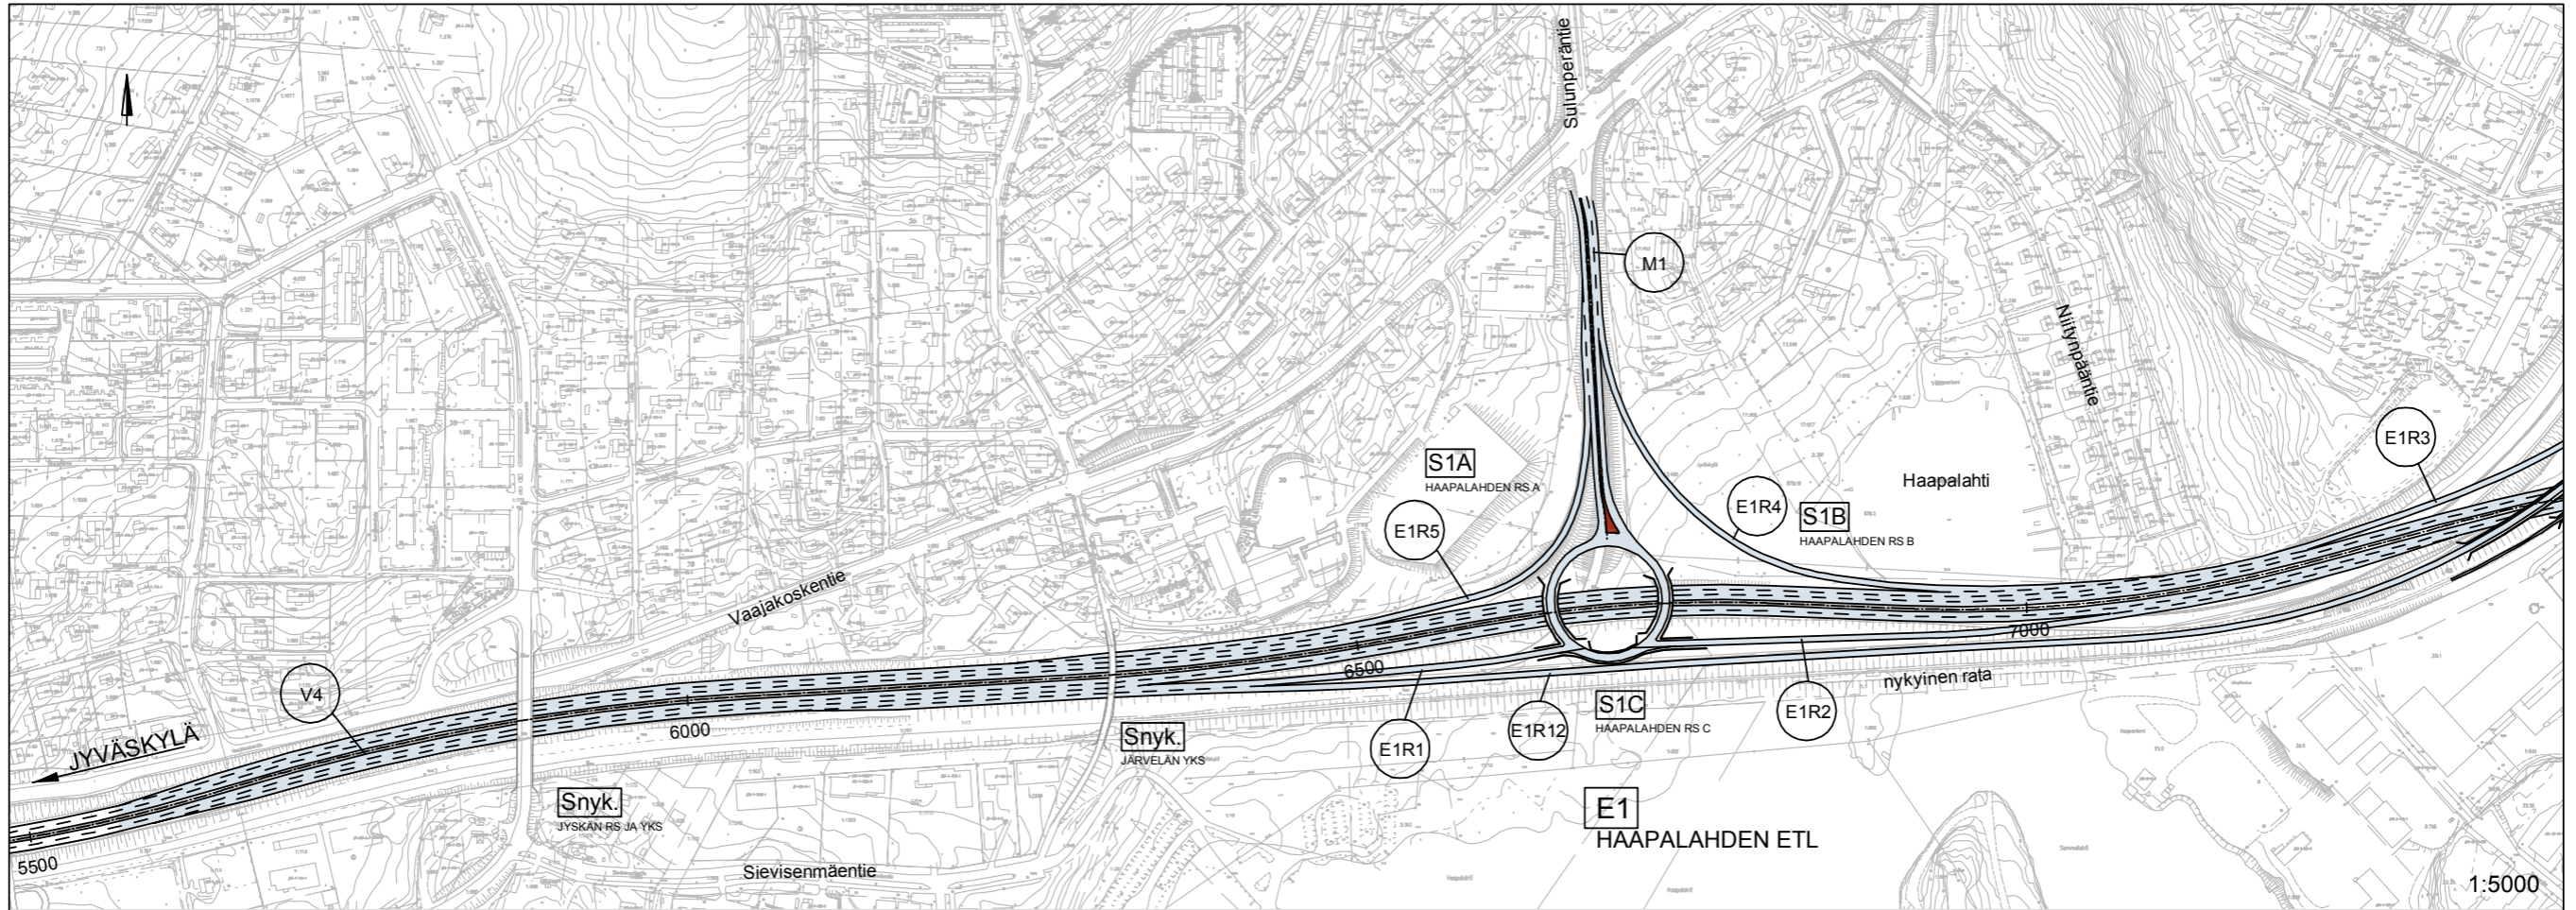

1:5000 / 1:500

