
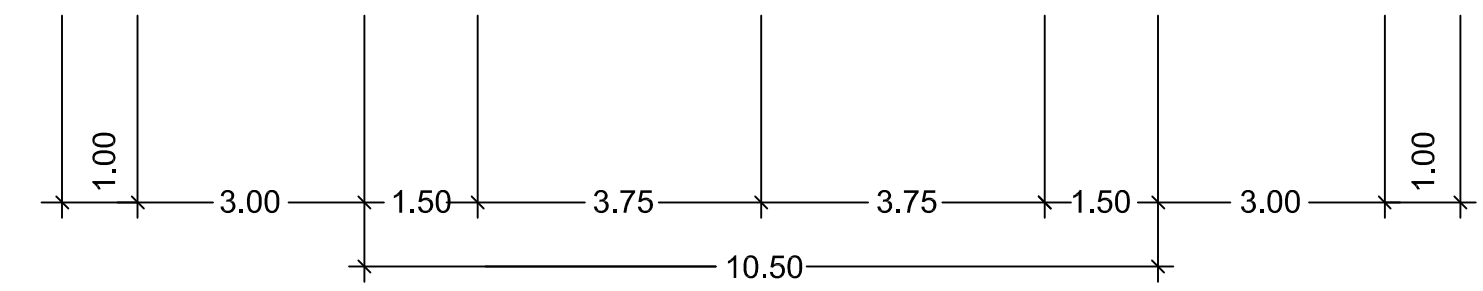



V3  
poikkileikkaus 1+1  
leikkaus / kallioleikkaus

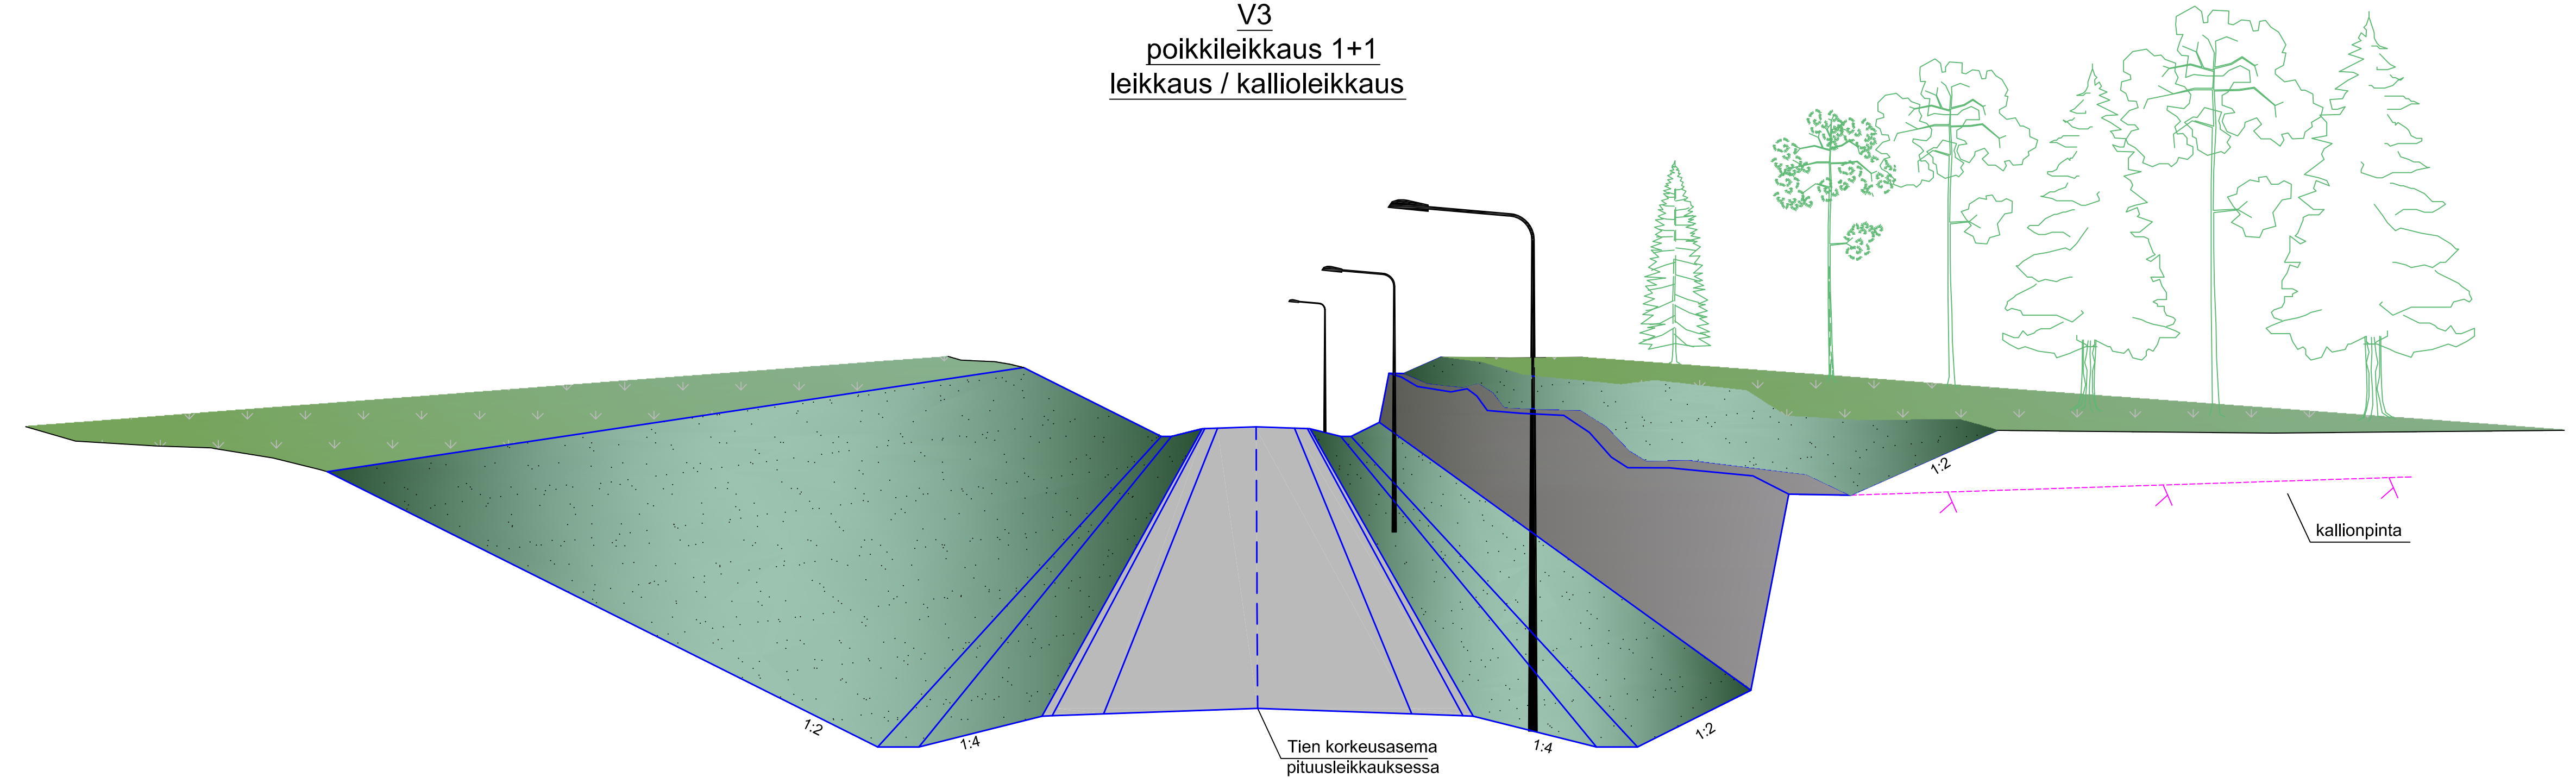

**LUONNOS**

Merkit	Muutos	Pvm	Suunn.	Tark.	Koordinaattijärjestelmä	KKJ	Valtatien 3 parantaminen välillä Ikaalisten eritasoliittymä - Teikangas, Tiesuunnitelma
					Korkeusjärjestelmä	N60	
Pvm	Tierrekisteritunnus	Pvm	Kari Lehto Sami Snellman		V3 210/2865-211/1690		V3 liikennetekninen poikkileikkaus 1+1 leikkaus / kallioleikkaus
31.12.2014	Tero Haarajärvi	31.12.2014			Mittakaava	1:100	Piir.nro 4T-1


V3  
poikkileikkaus 2+1  
keskikaiteella  
matalapenger / leikkaus

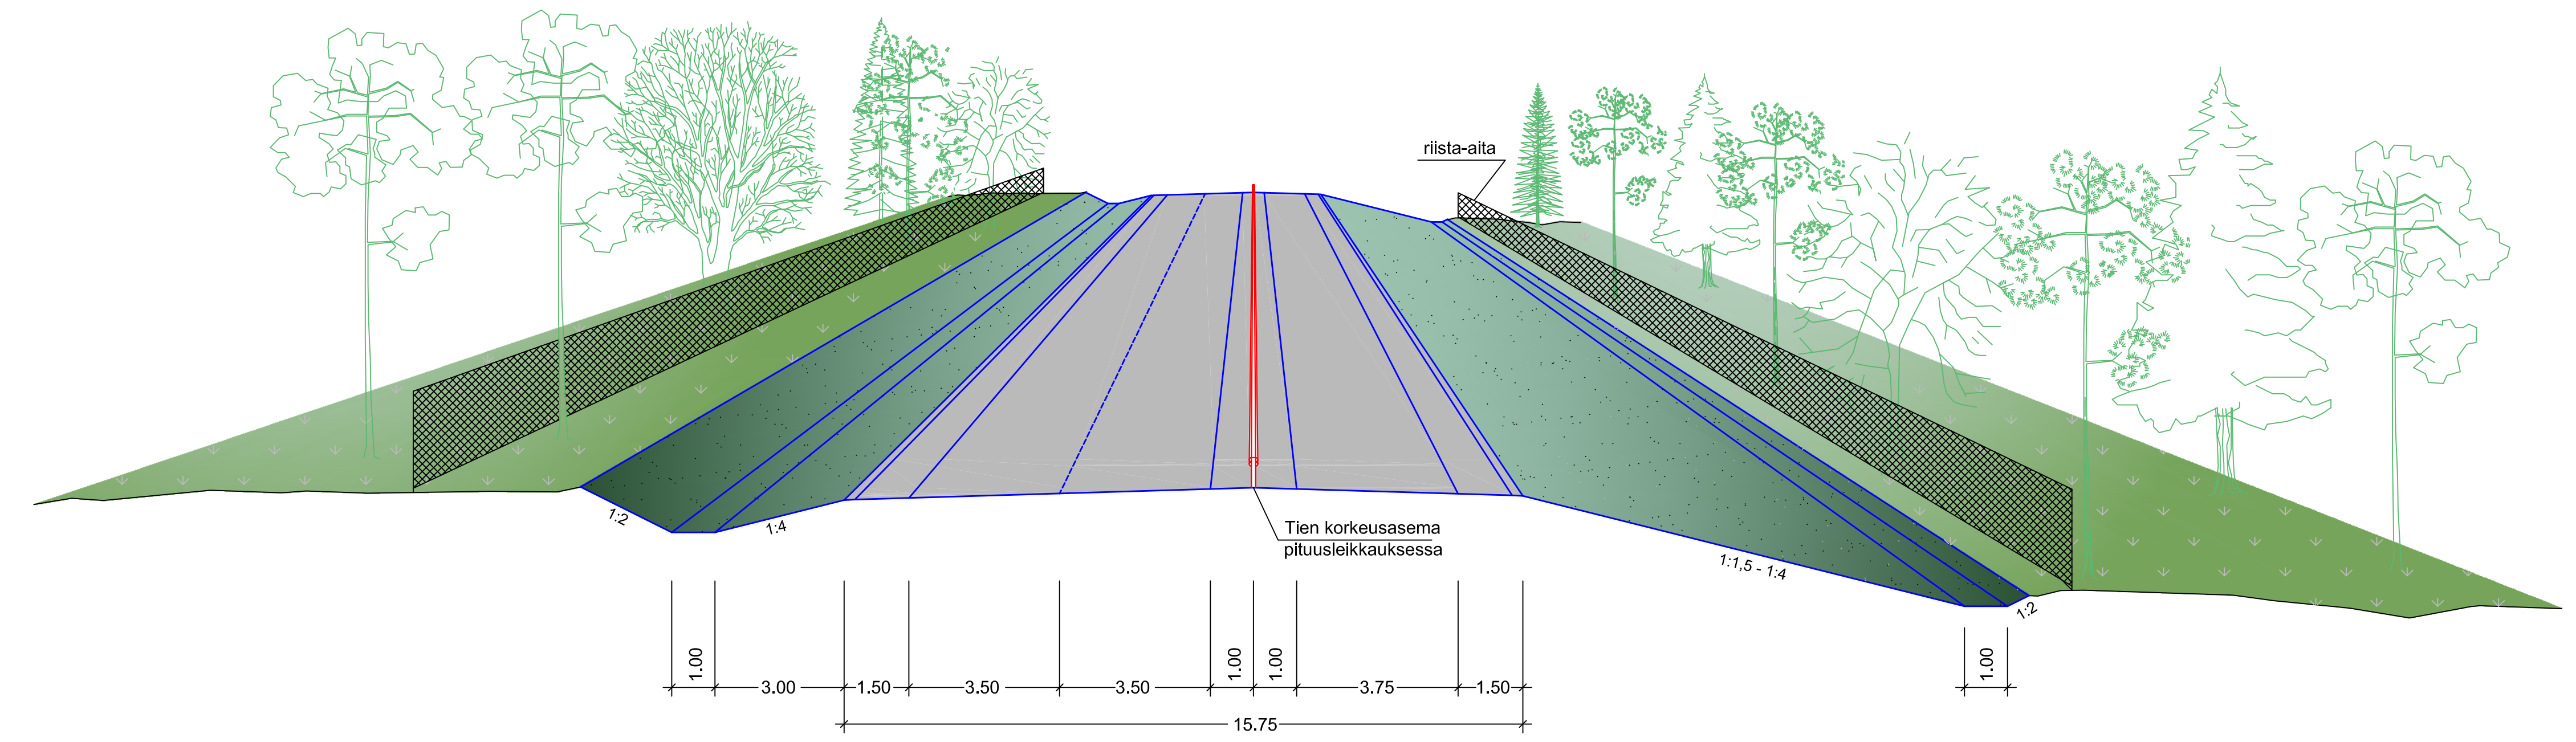

**LUONNOS**

Merkit	Muutos	Pvm	Suunn.	Tark.	Koordinaattijärjestelmä	KKJ	Valtatien 3 parantaminen välillä Ikaalisten eritasoliittymä - Teikangas, Tiesuunnitelma	
		<b>DESTIA</b>			Korkeusjärjestelmä	N60	V3 liikennetekninen poikkileikkaus 2+1 keskikaiteella, matalapenger / leikkaus	
Pvm	Pvm	Pvm	Pvm	Pvm	Tieregisteritunnus	Mittakaava	Piir.nro	
31.12.2014	Tero Haarajärvi	31.12.2014	Kari Lehto Sami Snellman		V3 210/2865-211/1690	1:100	4T-2	

V3  
poikkileikkaus 2+1  
keskikaiteella  
pohjaveden suojaus

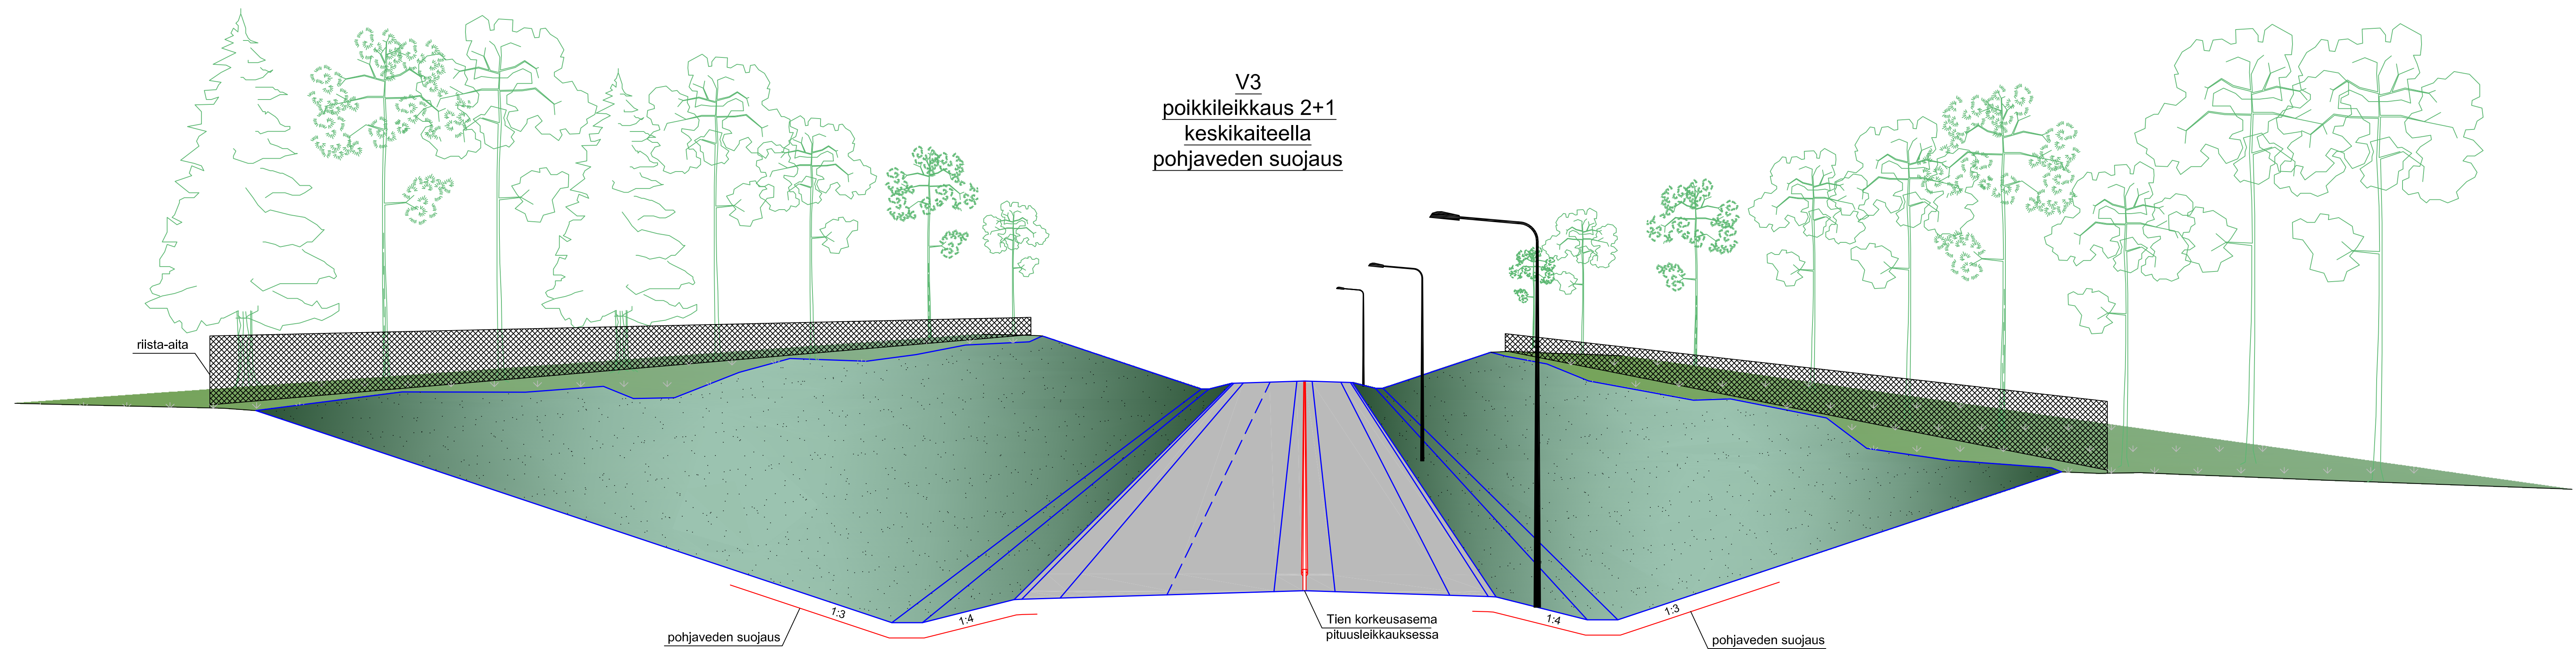

pohjaveden suojaus

1:3


1:4

Tien korkeusasema  
pituusleikkauksessa

1:4

1:3


pohjaveden suojaus

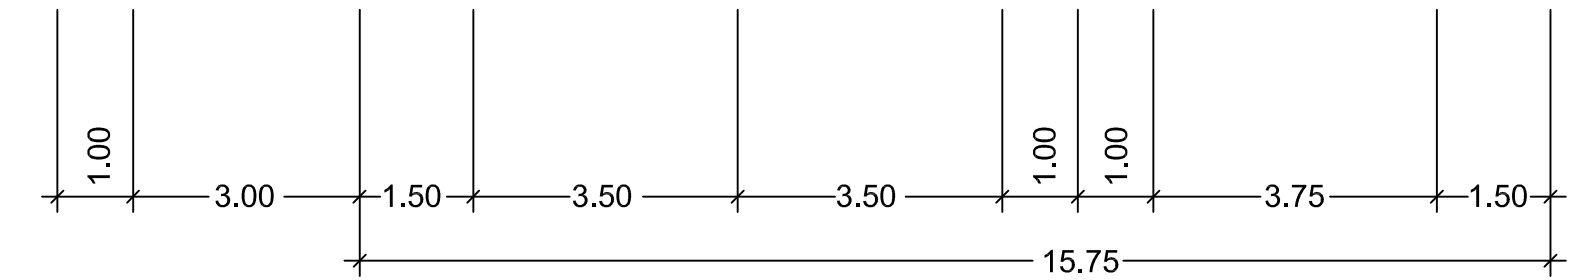



**LUONNOS**

Merkit	Muutos	Pvm	Suunn.	Tark.	Koordinaattijärjestelmä	KKJ	Valtatien 3 parantaminen välillä Ikaalisten eritasoliittymä - Teikangas, Tiesuunnitelma
					Korkeusjärjestelmä	N60	
Pvm		Pvm	Kari Lehto		Tiirekisterinum	V3 210/2865-211/1690	V3 liikennetekninen poikkileikkaus 2+1 keskikaiteella / pohjavedensuojaus
31.12.2014	Tero Haarajärvi	31.12.2014	Sami Snellman				Mittakaava 1:100
							Piir.nro 4T-3

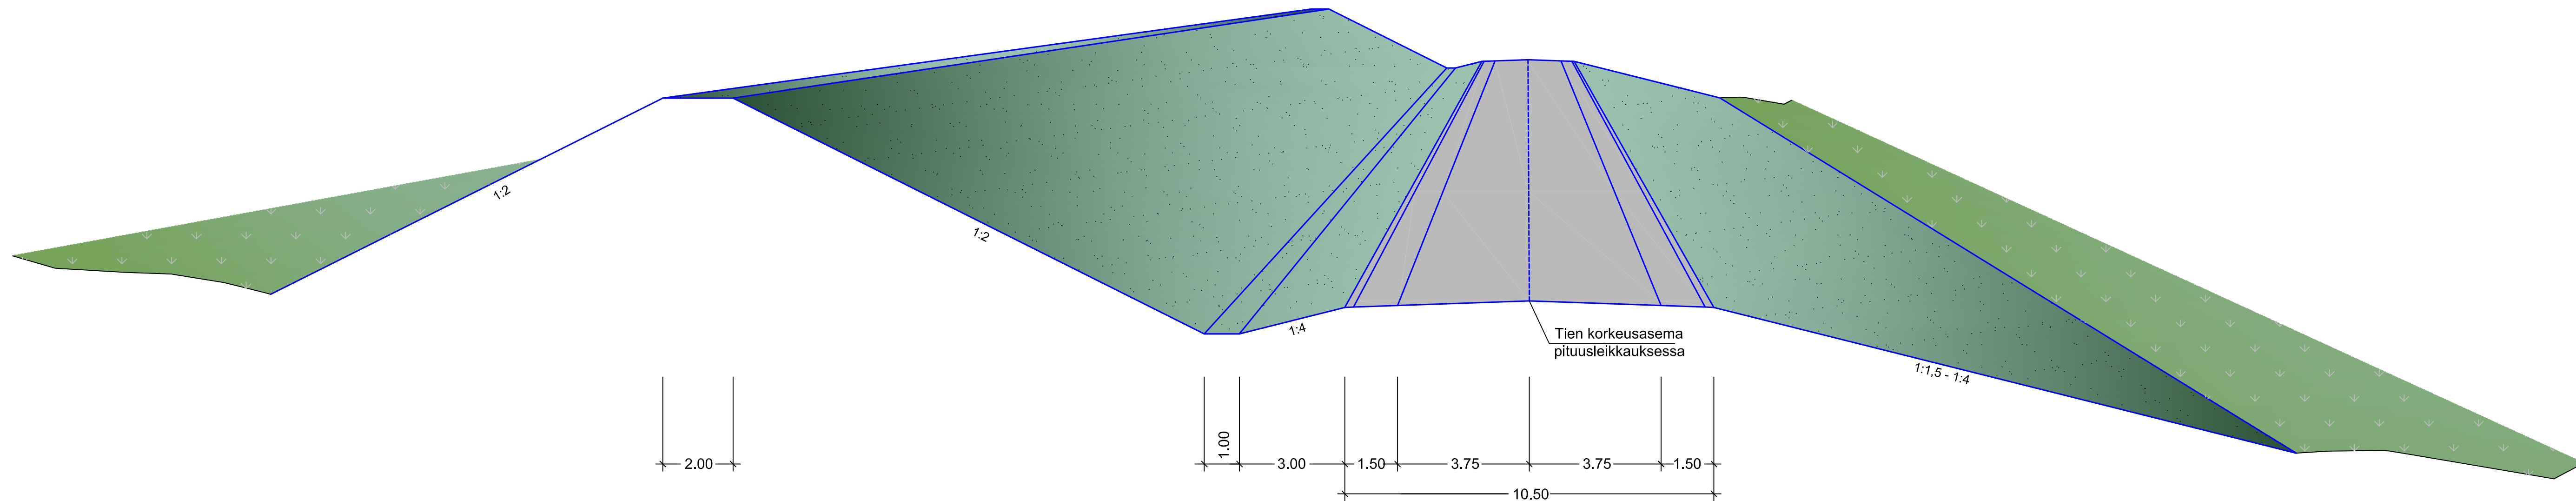
V3  
poikkileikkaus 1+1  
meluvalli / penger



**LUONNOS**

Merkki	Muutos	Pvm	Suunn.	Tark.	Koordinaattijärjestelmä	KKJ	Valtatien 3 parantaminen välillä Ikaalisten eritasoliittymä - Teikangas, Tiesuunnitelma			
					Korkeusjärjestelmä N60		V3 ja liikennetekninen poikkileikkaus 1+1 meluvalli / penger			
Pvm	Tero Haarajärvi	Pvm	Kari Lehto	Samu Snellman	Tierekisteritunnus	V3 210/2865-211/1690	Mittakaava	1:100	Piir.no	4T-4


R1 ja R2  
poikkileikkaus

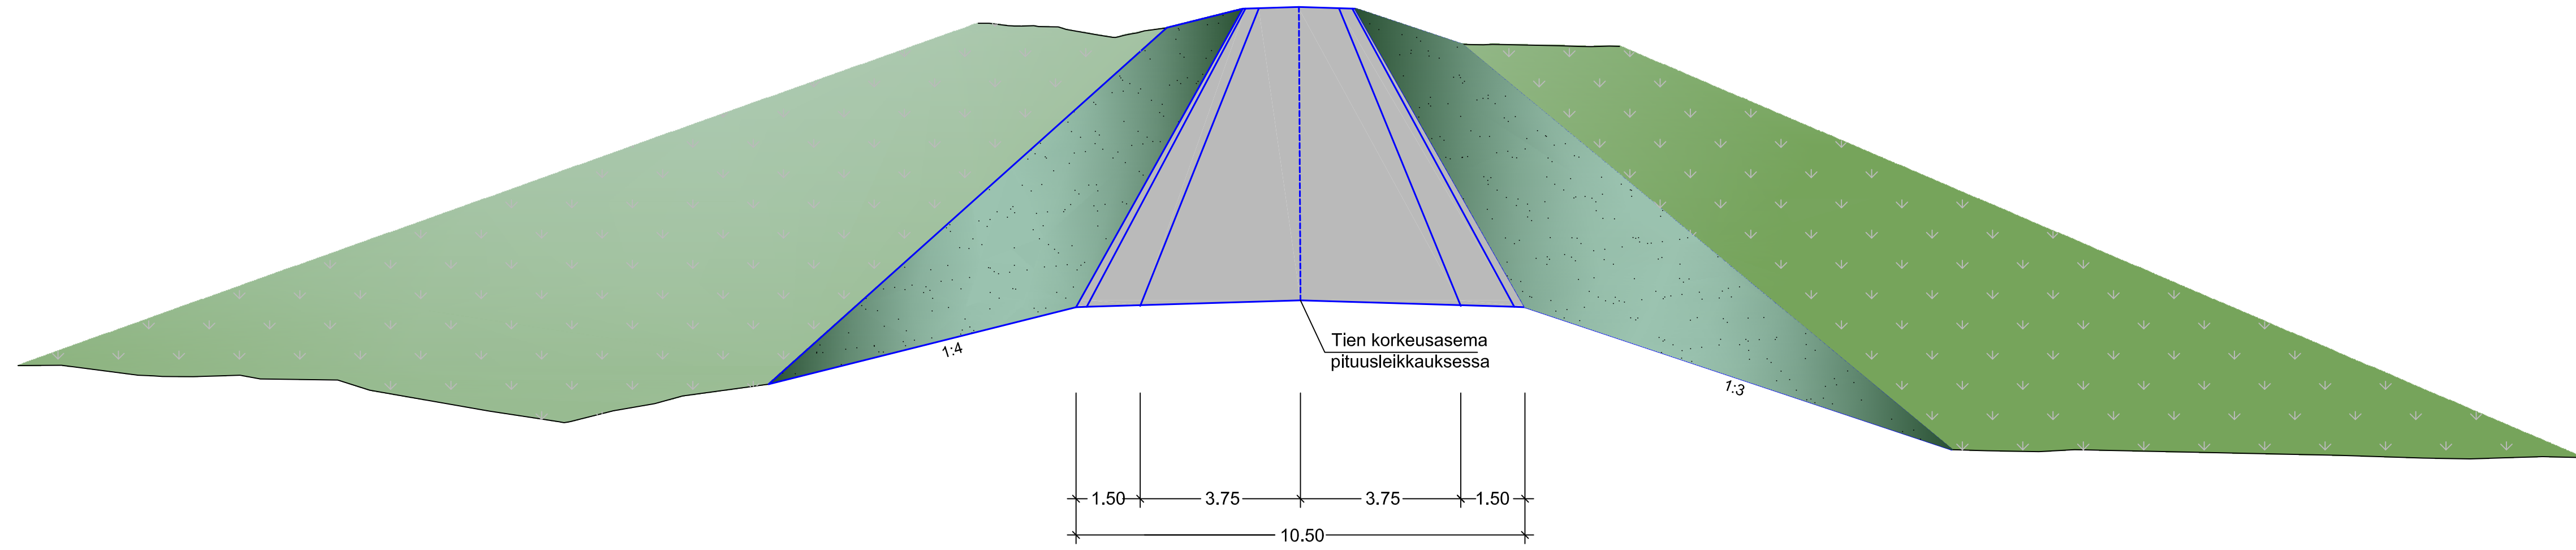

**LUONNOS**


Merkki	Muutos	Pvm	Suunn.	Tark.	Koordinaattijärjestelmä	KKJ	Valtatien 3 parantaminen välillä Ikaalisten eritasoliittymä - Teikangas, Tiesuunnitelma
					Korkeusjärjestelmä	N60	
Pvm		Pvm	Kari Lehto		Tierekisteritunnus	V3 210/2865-211/1690	R1 ja R2 liikennetekninen poikkileikkaus
31.12.2014	Tero Haarajärvi	31.12.2014	Sami Snellman		Mittakaava	1:100	Piir.no 4T-5

R1A, R1B, R2A ja R2B  
matalapenger / leikkaus

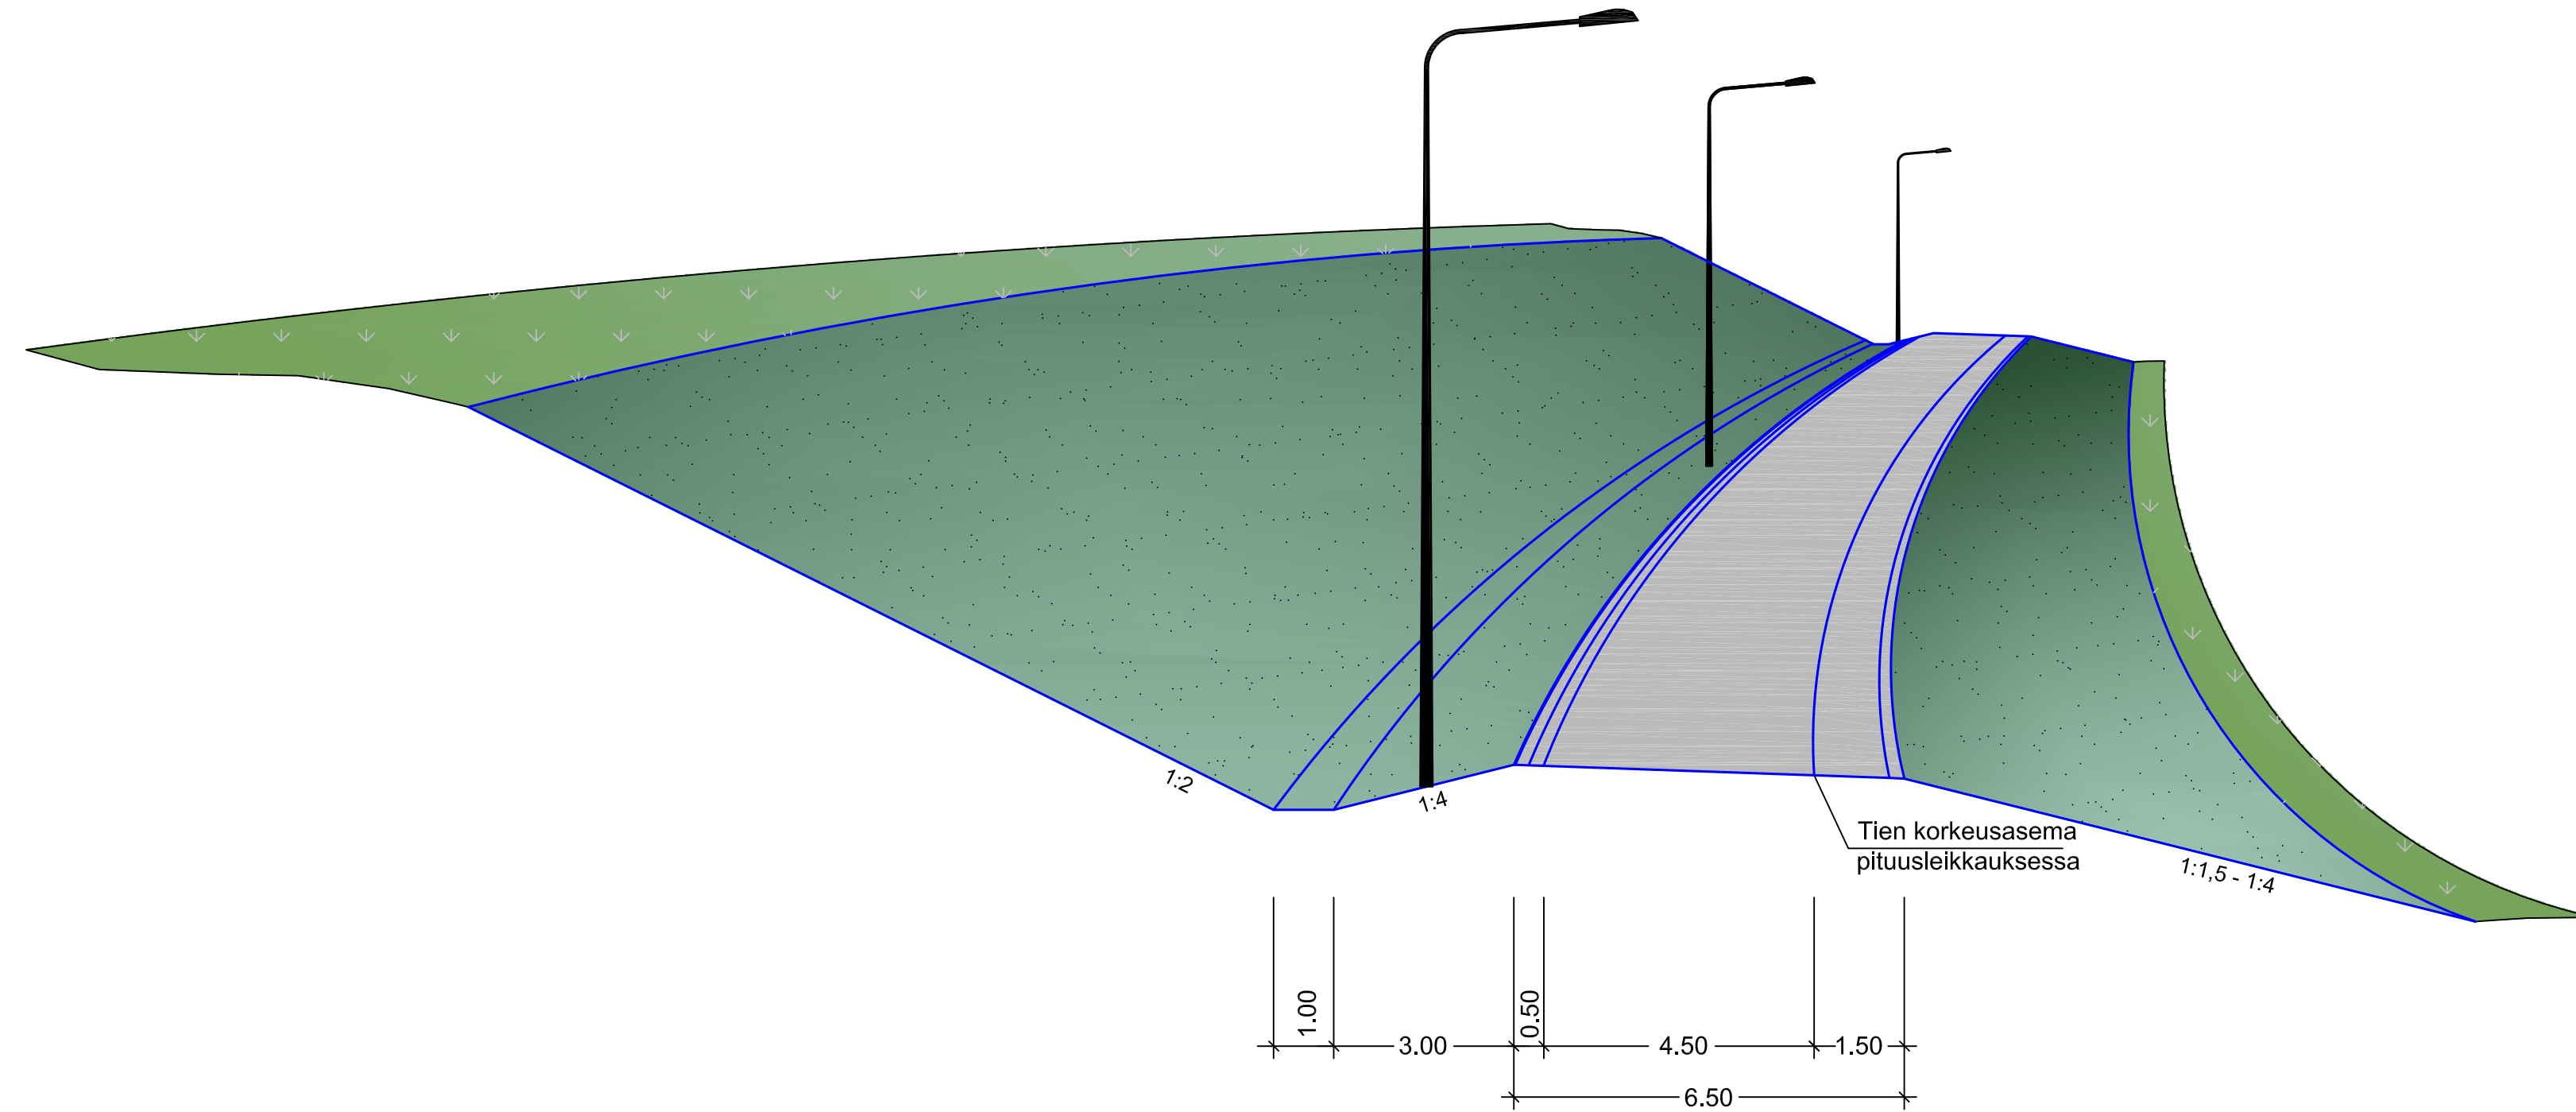

**LUONNOS**


Merkki	Muutos	Pvm	Suunn.	Tark.	Koordinaattijärjestelmä	KKJ	Valtatien 3 parantaminen välillä Ikaalisten eritasoliittymä - Teikangas, Tiesuunnitelma
					Korkeusjärjestelmä	N60	
Pvm		Pvm			Tierekisteritunnus		R1A, R1B, R2A, R2B liikennetekninen poikkileikkaus
31.12.2014		31.12.2014			V3 210/2865-211/1690		Mitakaava 1:100
							Piir.no 4T-6

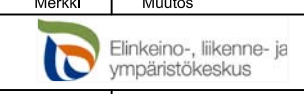

**DESTIA**

Tero Haarajärvi  
Kari Lehto  
Sami Snellman

M3  
poikkileikkaus 1+1  
matalapenger / leikkaus

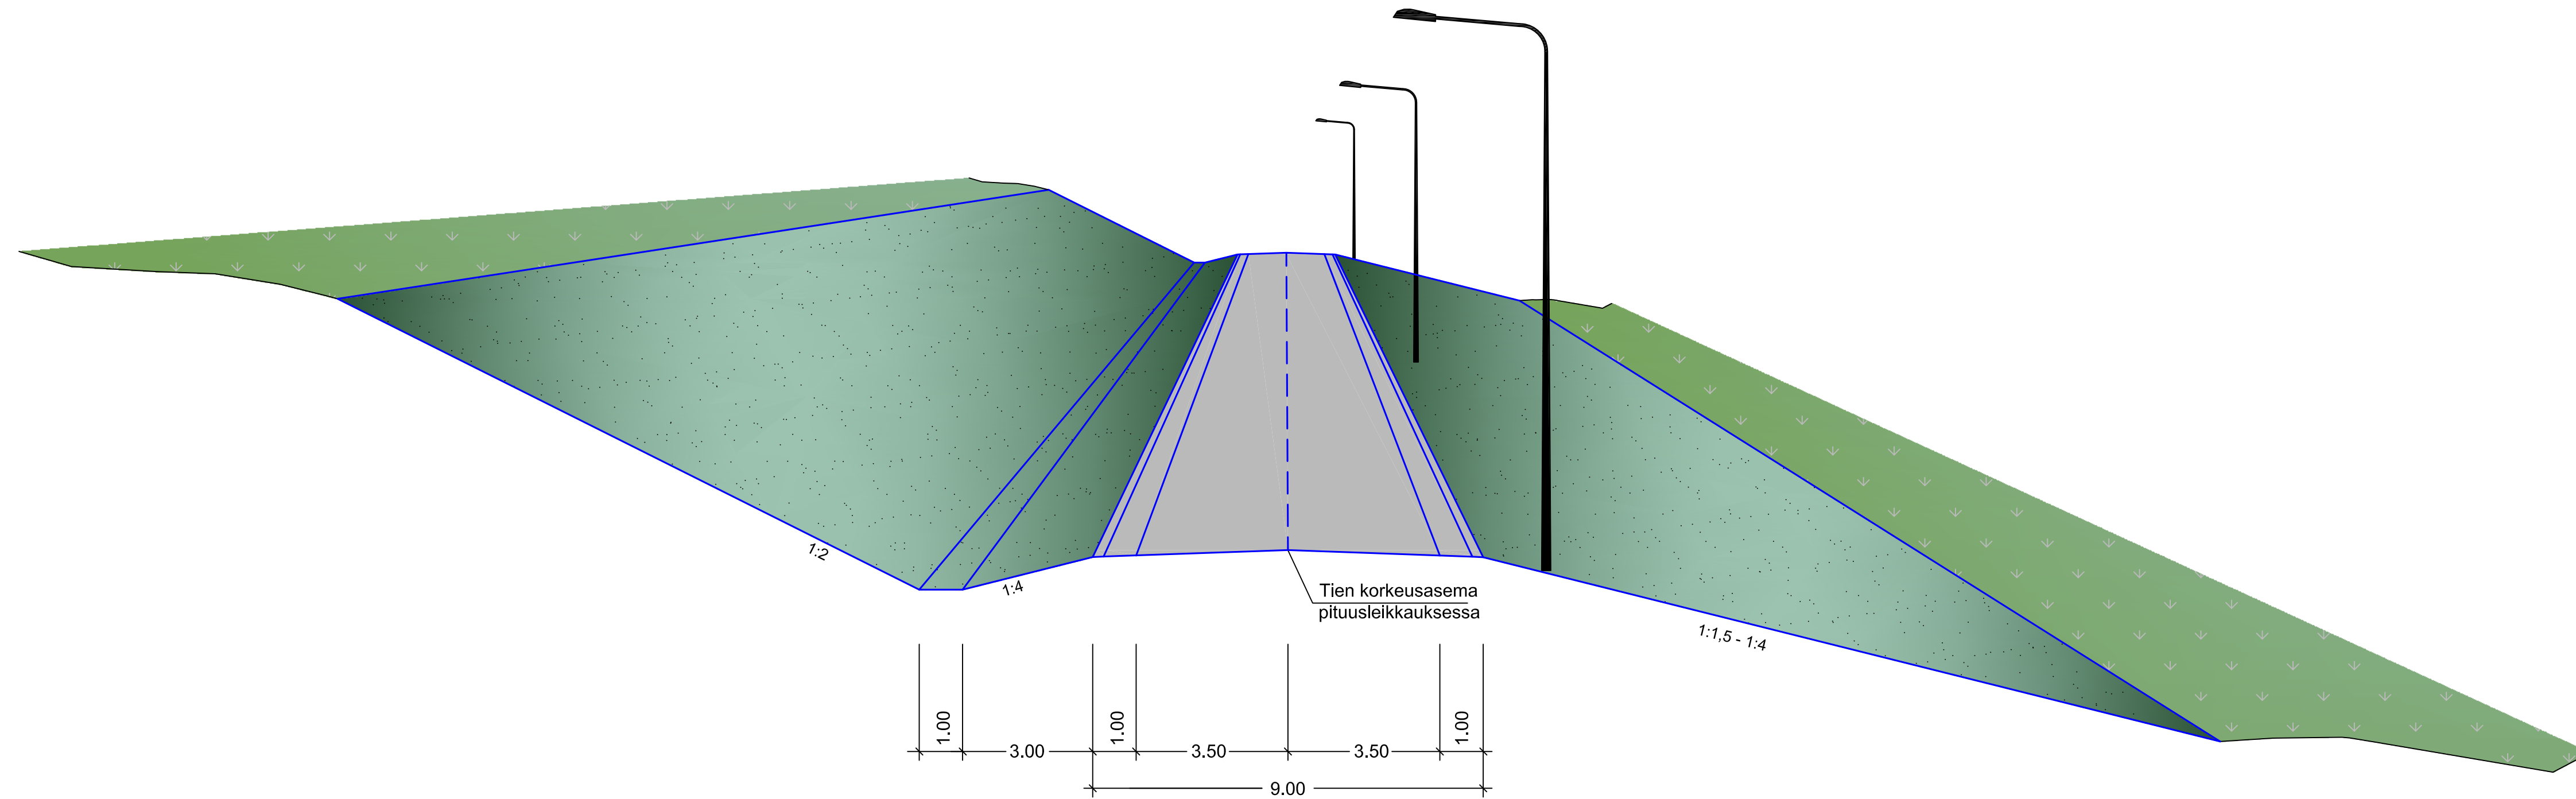

**LUONNOS**

Merkki	Muutos	Pvm	Suunn.	Tark.	Koordinaattijärjestelmä	KKJ	Valtatien 3 parantaminen välillä Ikaalisten eritasoliittymä - Teikangas, Tiesuunnitelma	
					Korkeusjärjestelmä	N60		
					Tierekisteritunnus	V3 210/2865-211/1690	M3 liikennetekninen poikkileikkaus 1+1 matalapenger / leikkaus	Mitakaava 1:100
								Piir.no 4T-7




**DESTIA**

Pvm  
31.12.2014  
Tero Haarajärvi

Pvm  
31.12.2014  
Kari Lehto  
Sami Snellman

M4 ja M5  
poikkileikkaus 1+1  
matalapenger / leikkaus

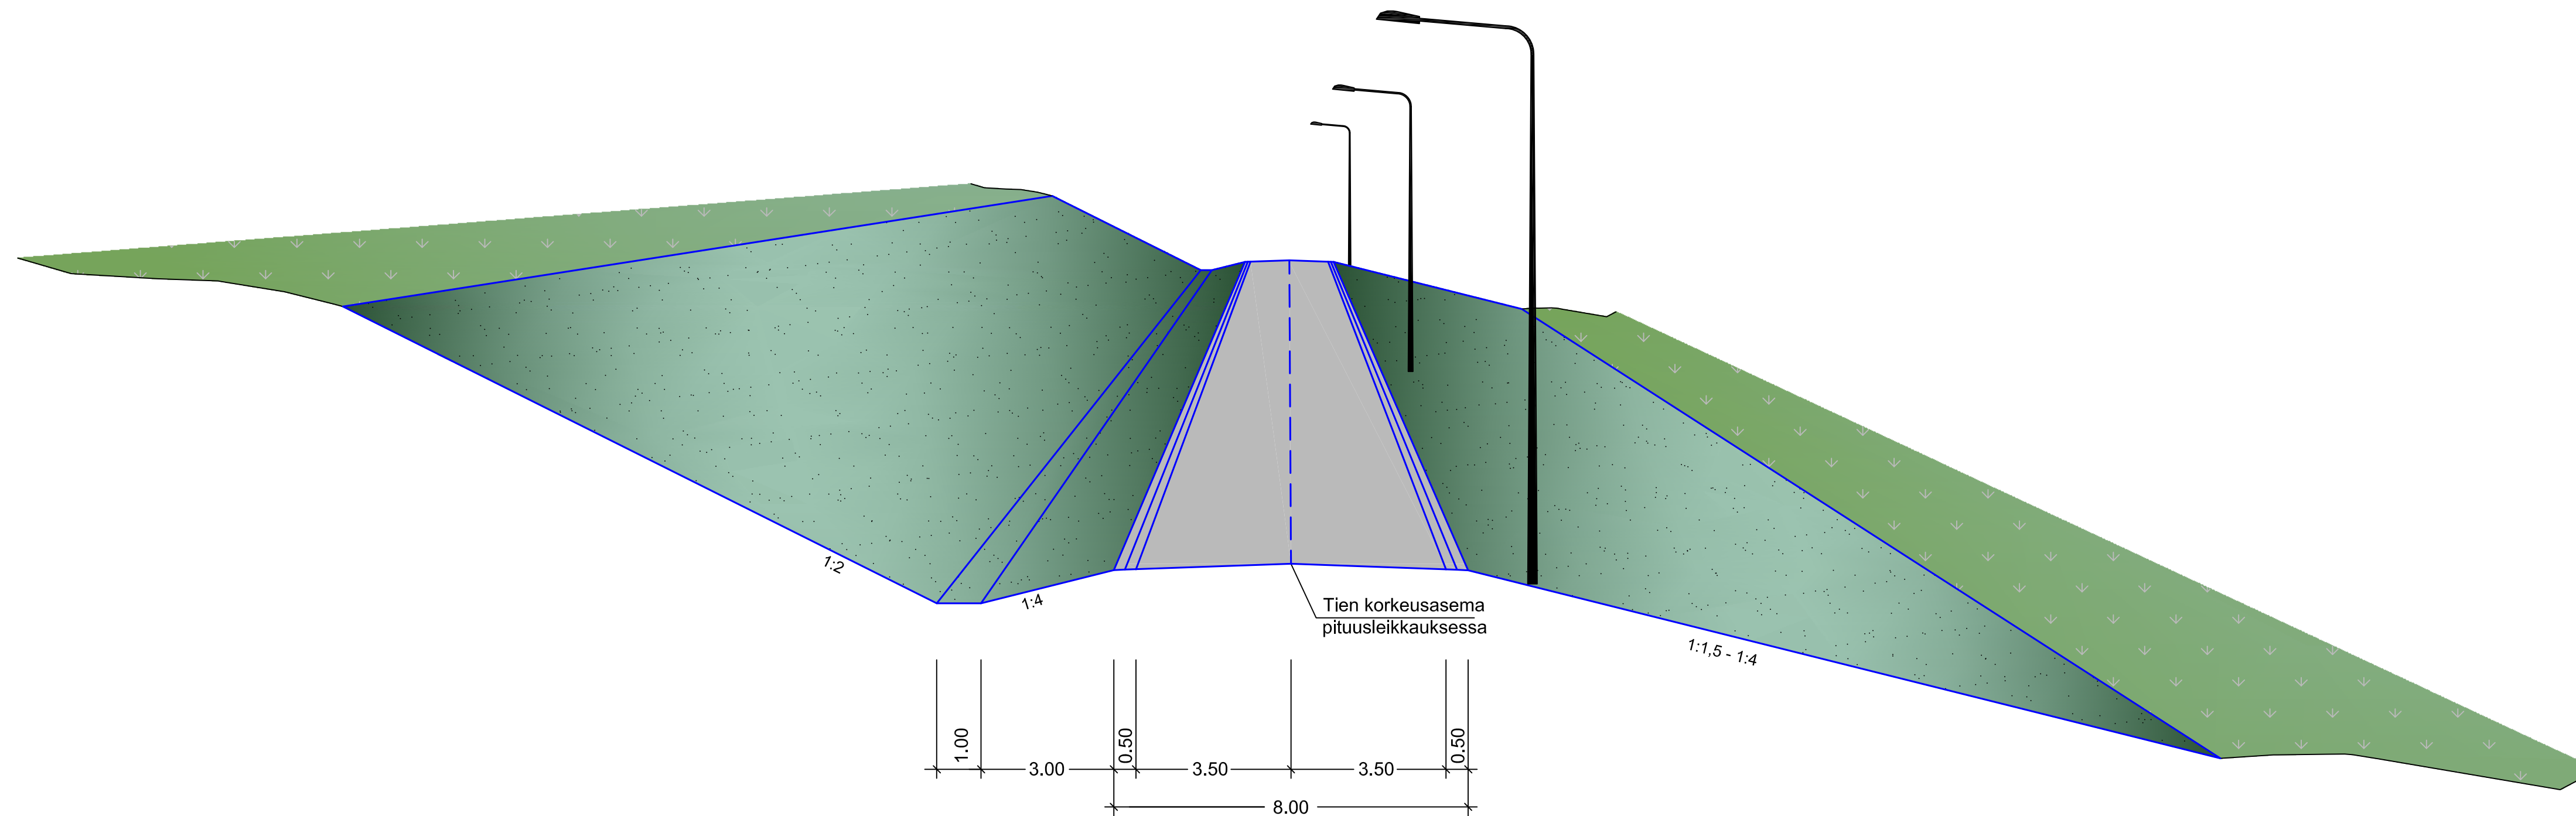



**LUONNOS**

Merkki	Muutos	Pvm	Suunn.	Tark.	Koordinaattijärjestelmä	KKJ	Valtatie 3 parantaminen välillä Ikaalisten eritasoliittymä - Teikangas, Tiesuunnitelma		
					Korkeusjärjestelmä	N60			
Pvm		Pvm	Kari Lehto		Tierekisteritunnus	V3 210/2865-211/1690	M4 ja M5 liikennetekninen poikkileikkaus 1+1	Mittakaava	Piir.nro
31.12.2014	Tero Haarajärvi	31.12.2014	Sami Snellman				matala penger / leikkaus	1:100	4T-8

**DESTIA**




Y-tiet  
päällystetyt  
matalapenger / leikkaus

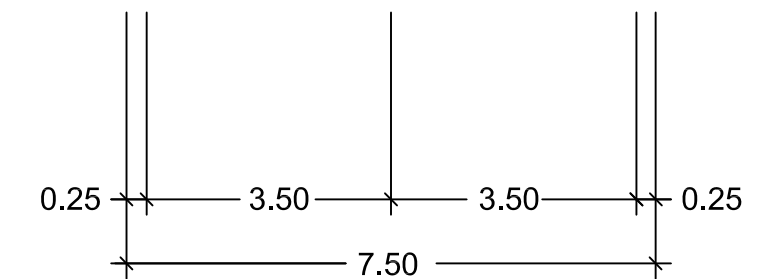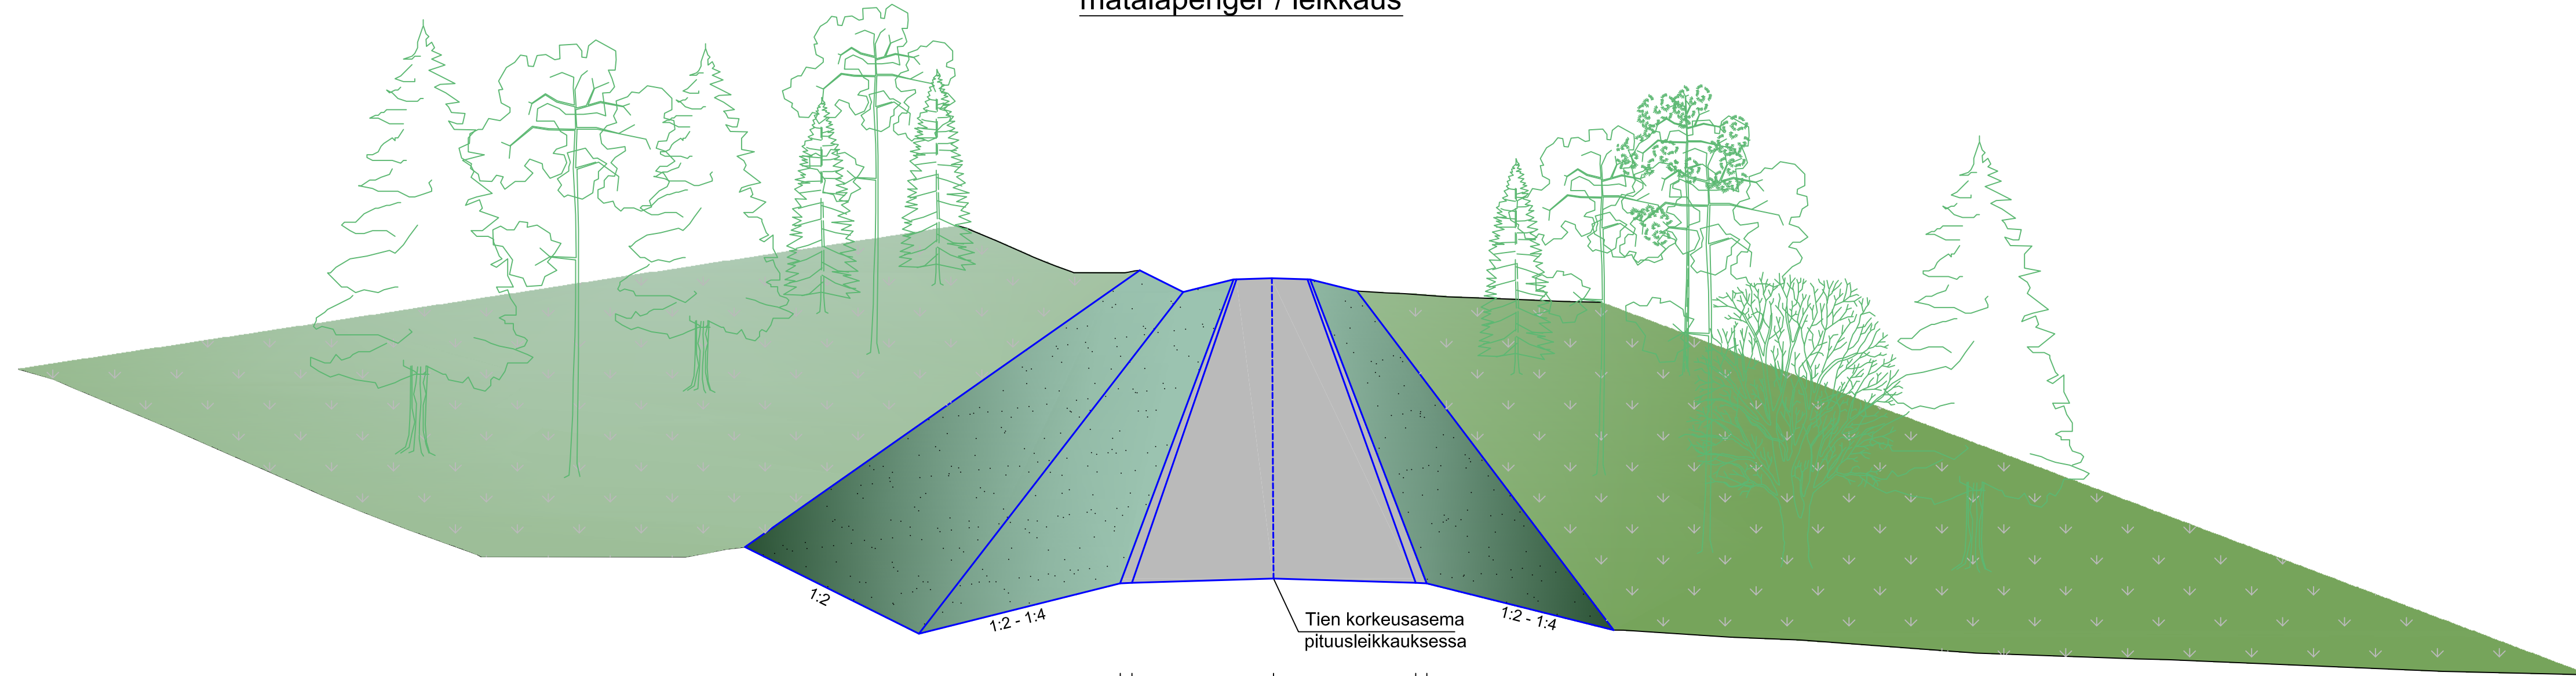

Tien korkeusasema  
pituusleikkauksessa

**LUONNOS**

Merkki	Muutos	Pvm	Suunn.	Tark.	Koordinaattijärjestelmä	KKJ	Valtatien 3 parantaminen välillä Ikaalisten eritasoliittymä - Teikangas, Tiesuunnitelma
					Korkeusjärjestelmä	N60	
Pvm		Pvm			Tierekisteritunnus		Y-tiet päällystetyt matalapenger / leikkaus
31.12.2014		31.12.2014			V3 210/2865-211/1690		
							MITakaava
							1:100
							Piir.no
							4T-9


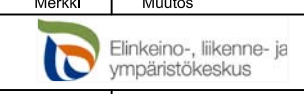


**DESTIA**

Tero Haarajärvi

Kari Lehto  
Sami Snellman


Y11 ja kevyen liikenteen väylä  
 päällystetyt  
 matalapenger / leikkaus

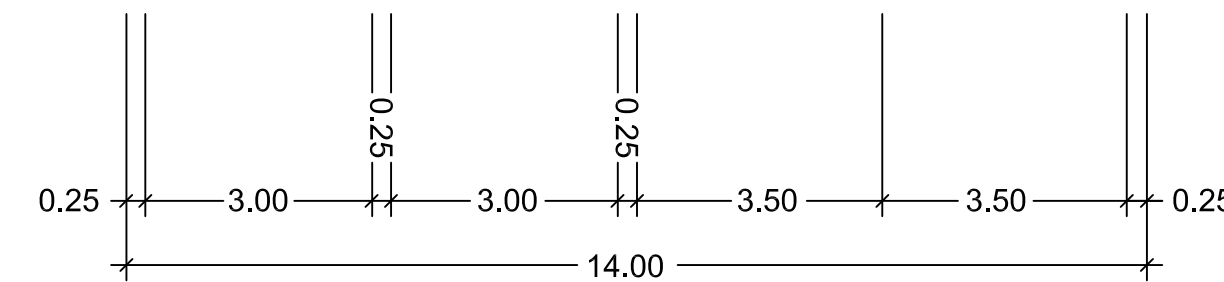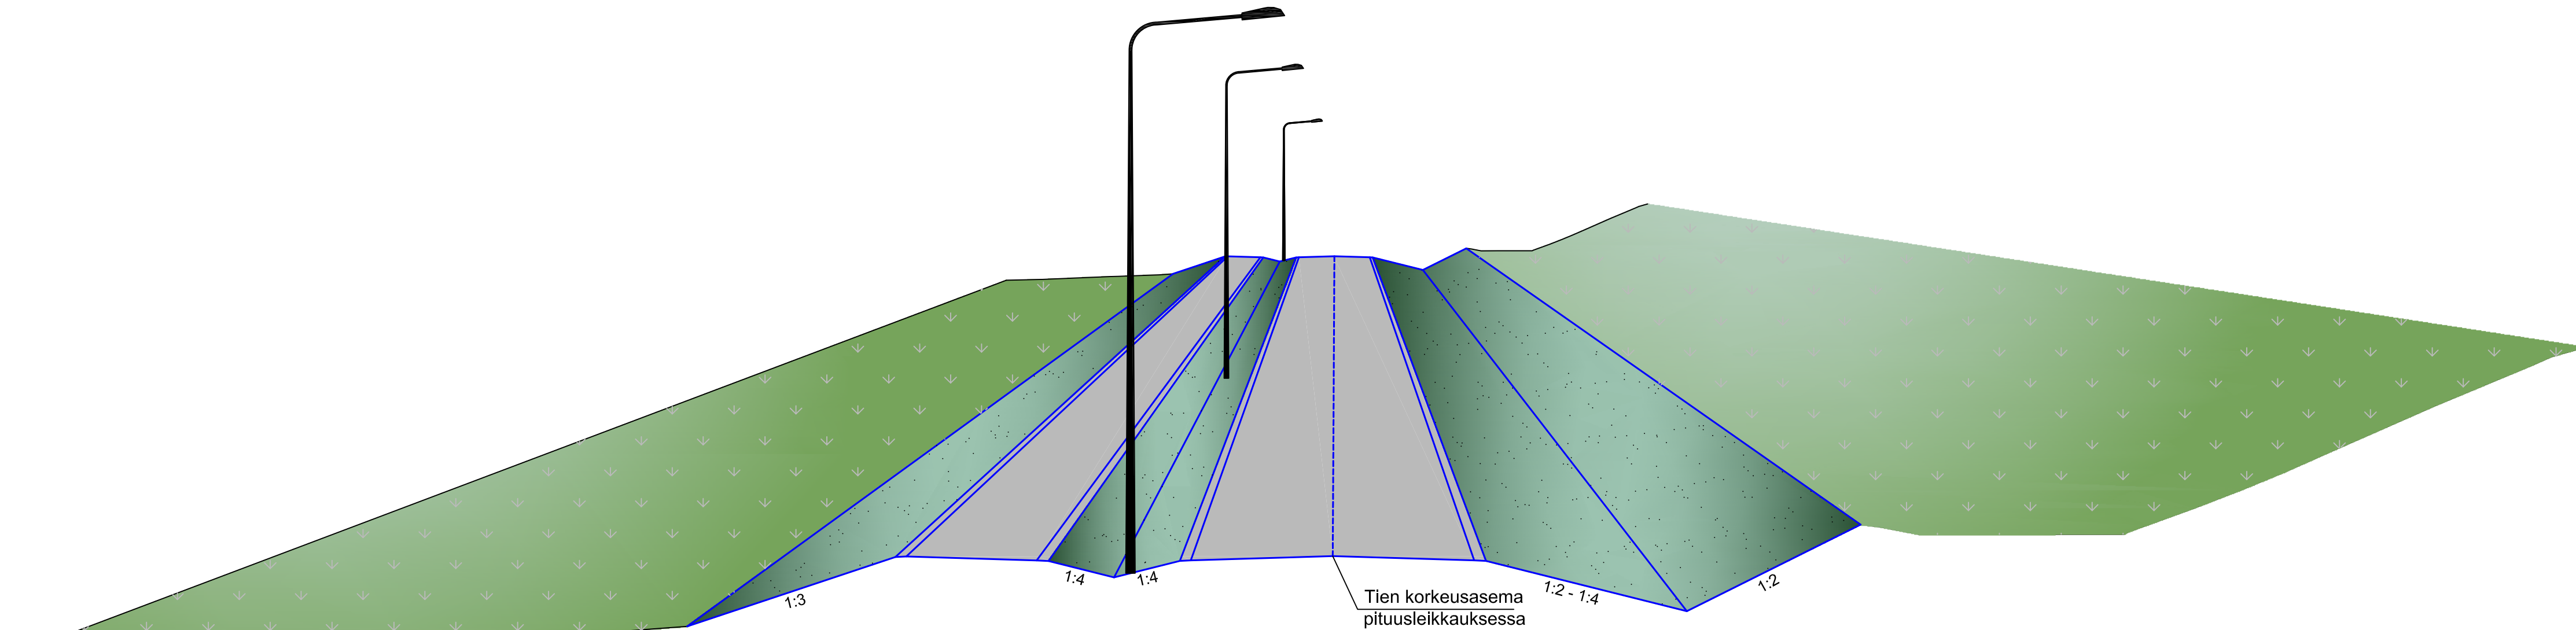

**LUONNOS**

Merkki	Muutos	Pvm	Suunn.	Tark.	Koordinaattijärjestelmä	KKJ	Valtatien 3 parantaminen välillä Ikaalisten eritasoliittymä - Teikangas, Tiesuunnitelma
					Korkeusjärjestelmä	N60	
Pvm	Pvm	Pvm	Kari Lehto		Tierekisteriluvus	Y11 ja kevyen liikenteen väylä	
31.12.2014	31.12.2014	31.12.2014	Sami Snellman		V3 210/2865-211/1690	Mitakaava	PIR.no
Tero Haarajärvi						1:100	4T-10

Y-tiet  
sorapintainen  
matalapenger / leikkaus

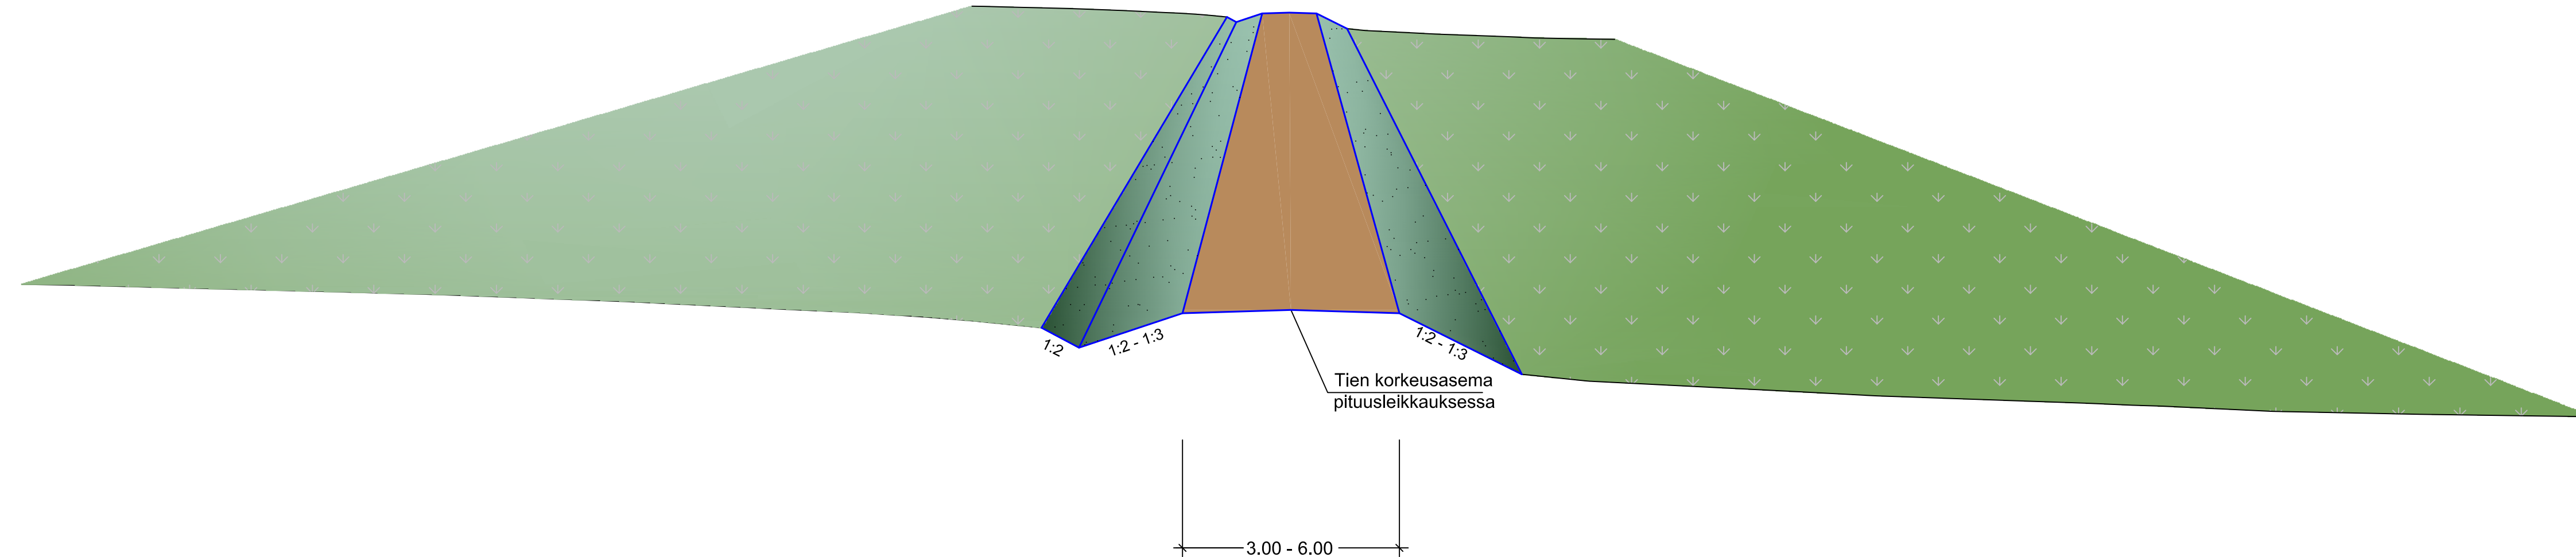

**LUONNOS**

Merkki	Muutos	Pvm	Suunn.	Tark.	Koordinaattijärjestelmä	KKJ	Valtatien 3 parantaminen välillä Ikaalisten eritasoliittymä - Teikangas, Tiesuunnitelma	Mittakaava	Pilt.nro
					Korkeusjärjestelmä	N60			
Pvm	Pvm	Kari Lehto			Tierekisteriluvut		Y-tiet sorapintainen matalapenger / leikkaus	1:100	4T-11
31.12.2014	Tero Haarajärvi	31.12.2014	Sami Snellman		V3 210/2865-211/1690				