





LUONNOS

Merkit	Muutos	Pvm	Suunn.	Tark.	Koordinaattijärjestelmä	KKJ	Valtatien 3 parantaminen välillä Ikaalisten eritasoliittymä - Teikangas, Tiesuunnitelma
 					Korkeusjärjestelmä	N60	
Pvm	Pvm		Pvm		Tierikisteriennus	V3 210/865-211/1690	Pituusleikkaus V3 plv. 0 - 1700
Tero Haarajärvi		x.x.x	Kari Lehto Sami Snellman				Mittakaava 1:2000/1:200
							Piir.no 5T-1



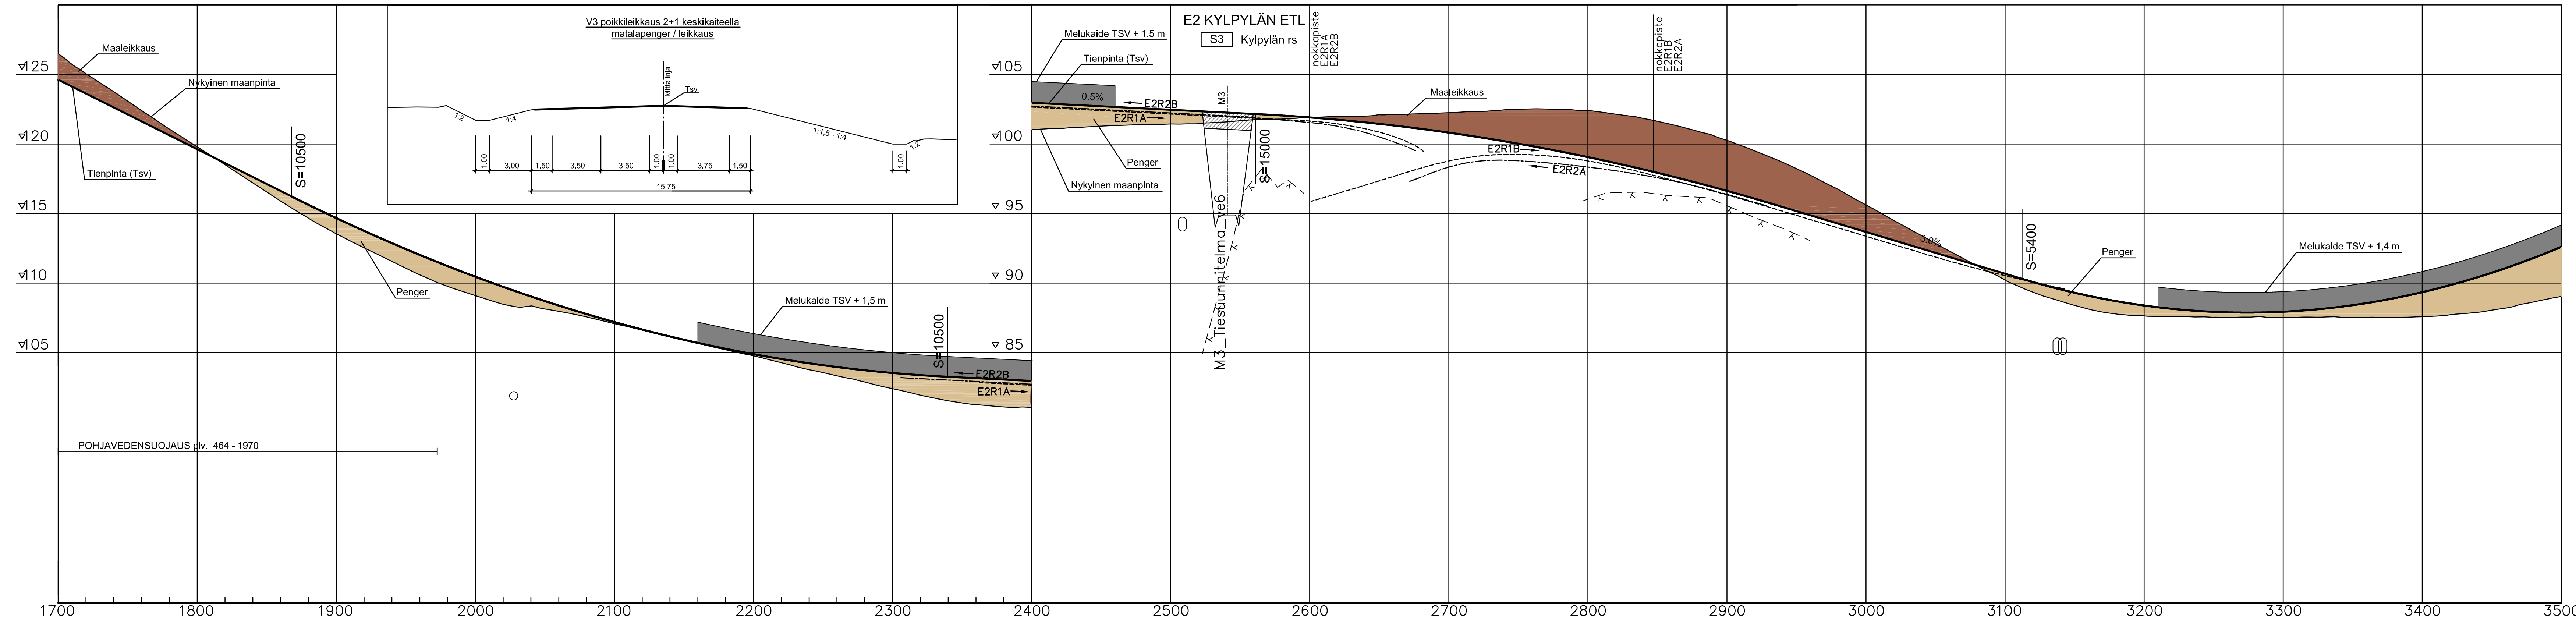




LUONNOS

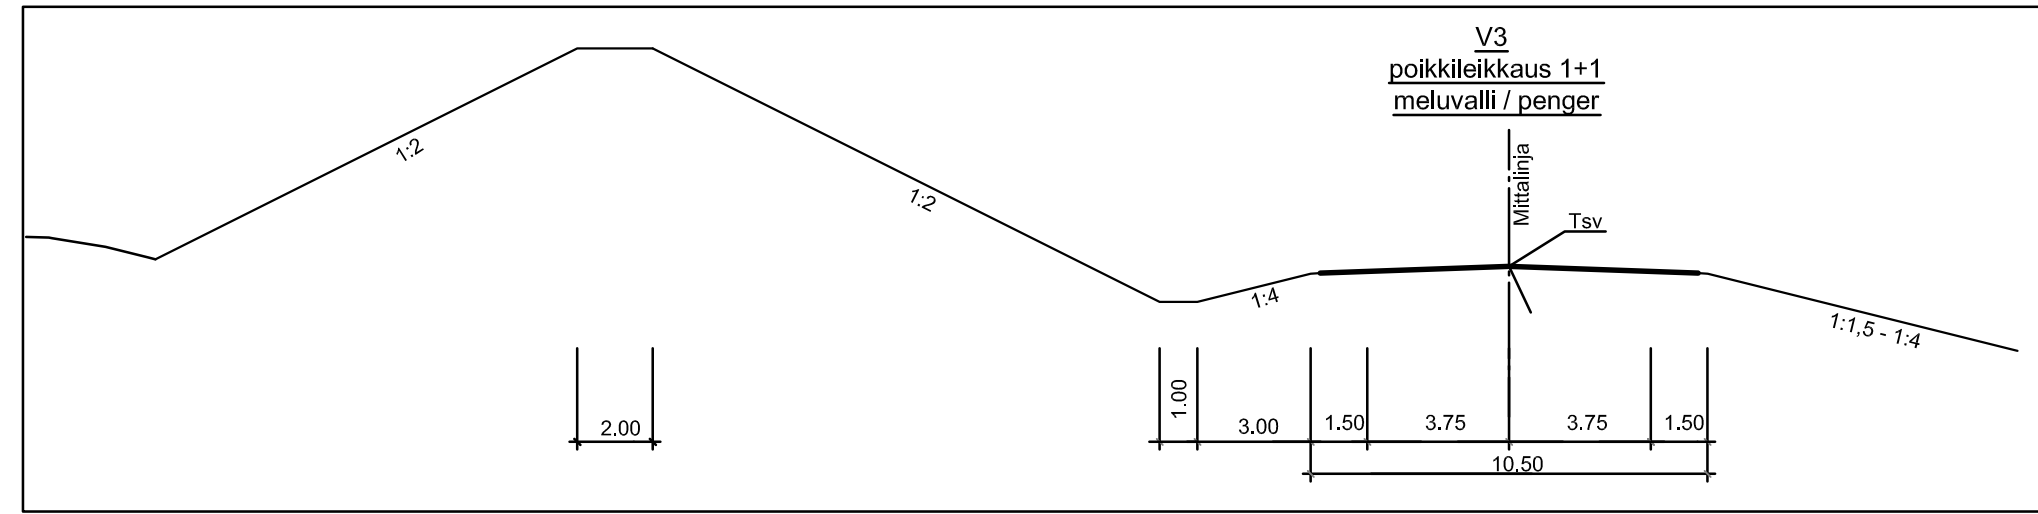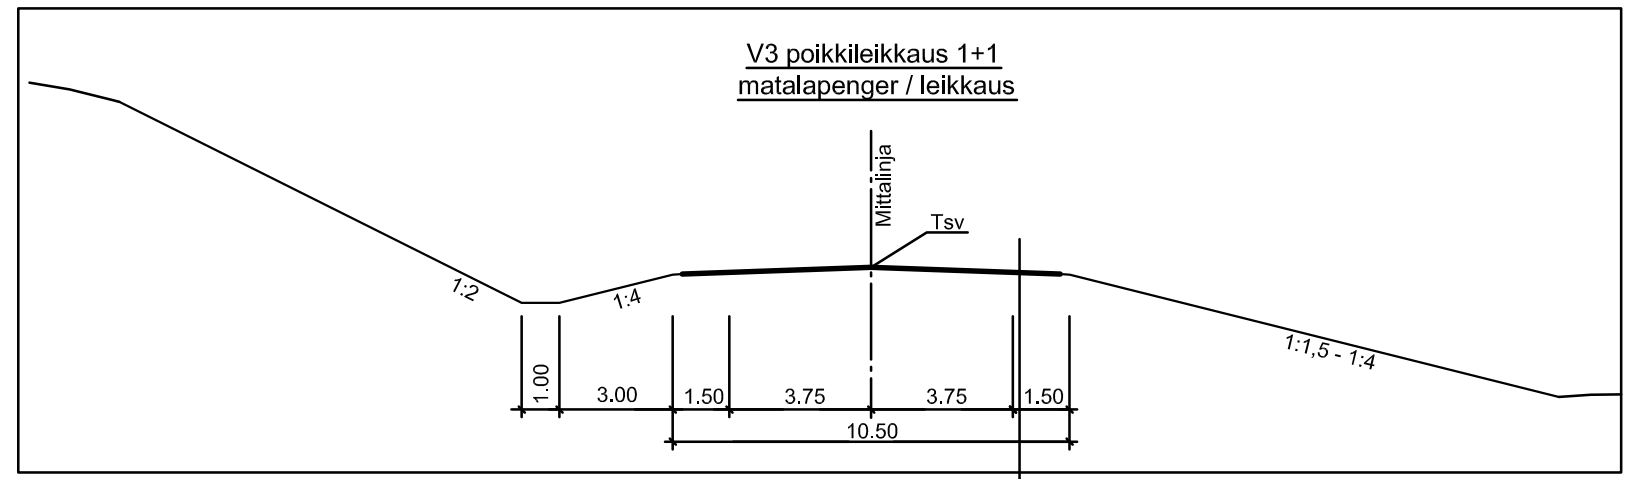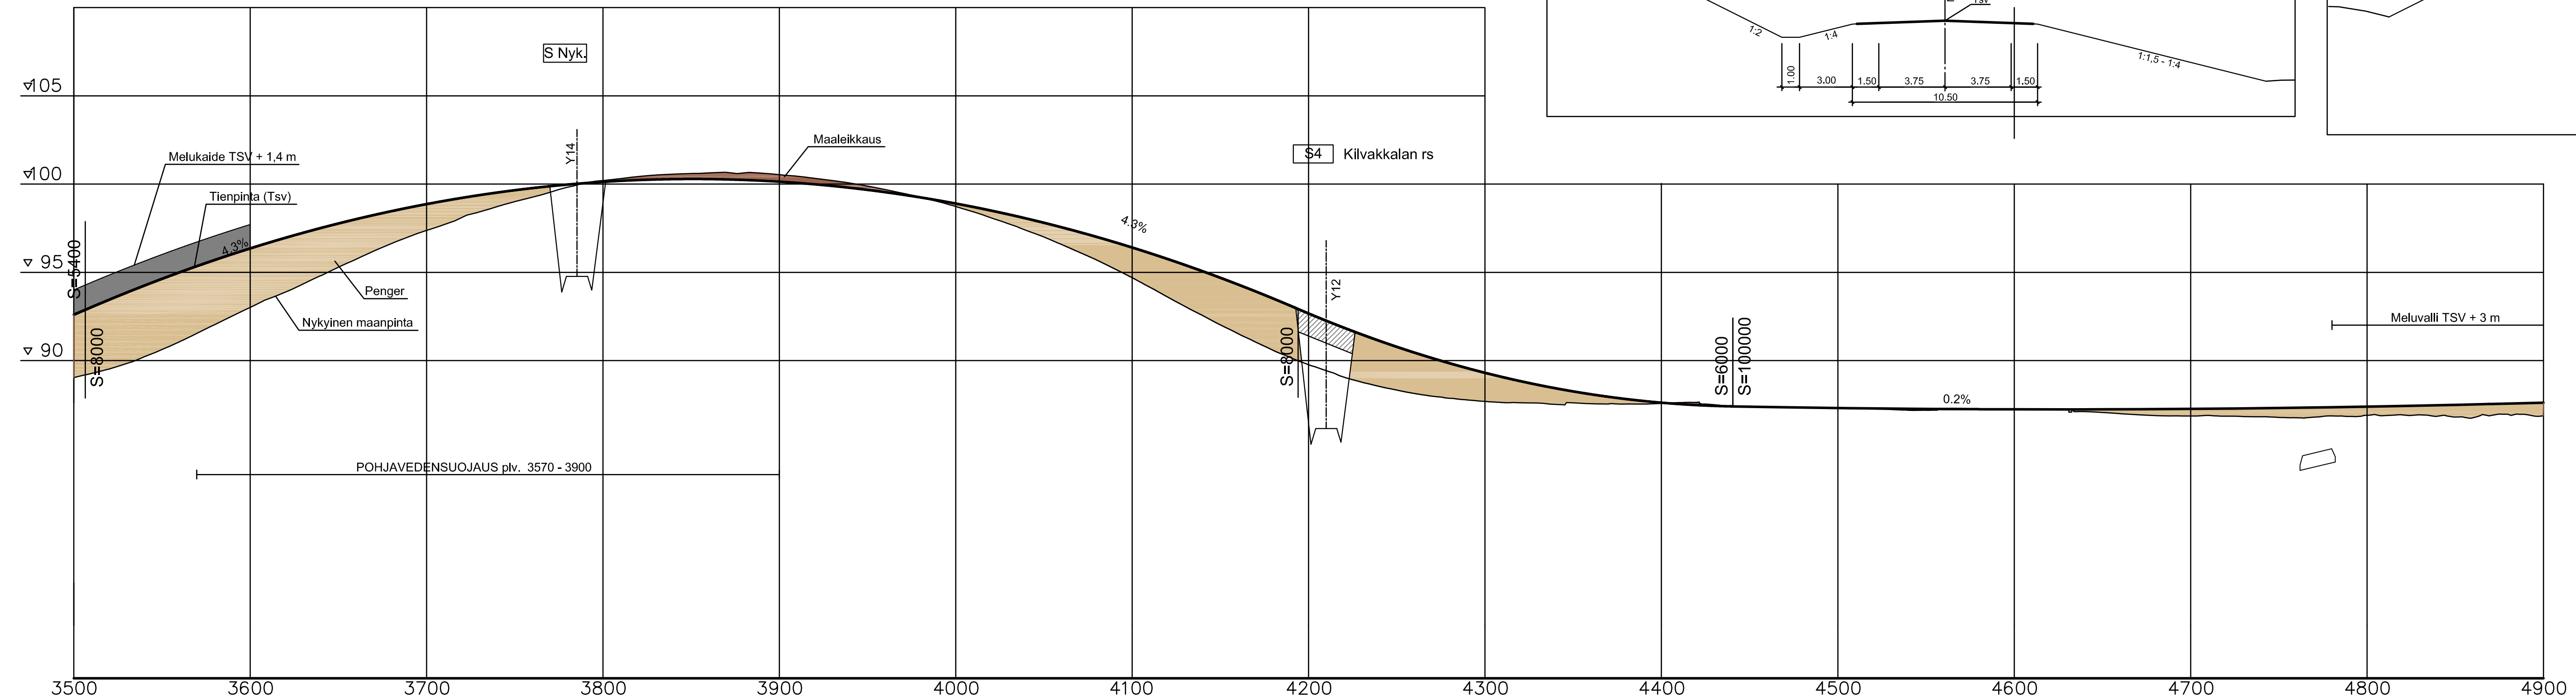Merkki	Muutos	Pvm	Suunn.	Tark.	Koordinaattijärjestelmä	KKJ	Valtatien 3 parantaminen välillä Ikaalisten eritasoliittymä - Teikangas, Tiesuunnitelma
					Korkeusjärjestelmä	N60	
Pvm	Pvm		Pvm		Tierekisteritunnus	V3 210/865-211/1690	Pituusleikkaus V3 plv. 1700 - 3500
Tero Haarajärvi		Kari Lehto		Sami Snellman			
						1:2000/1:200	5T-2




LUONNOS

Merkit	Muutos	Pvm	Suunn.	Tark.	Koordinaattijärjestelmä	KKJ	Valtatien 3 parantaminen välillä Ikaalisten eritasoliittymä - Teikangas, Tiesuunnitelma
 					Korkeusjärjestelmä	N60	
Pvm	Pvm		Pvm		Tierikisteriunnus	Pituusleikkaus V3 plv. 3500 - 4900	Mittakaava 1:2000/1:200
	Tero Haarajärvi		Kari Lehto Sami Snellman		V3 210/865-211/1690		

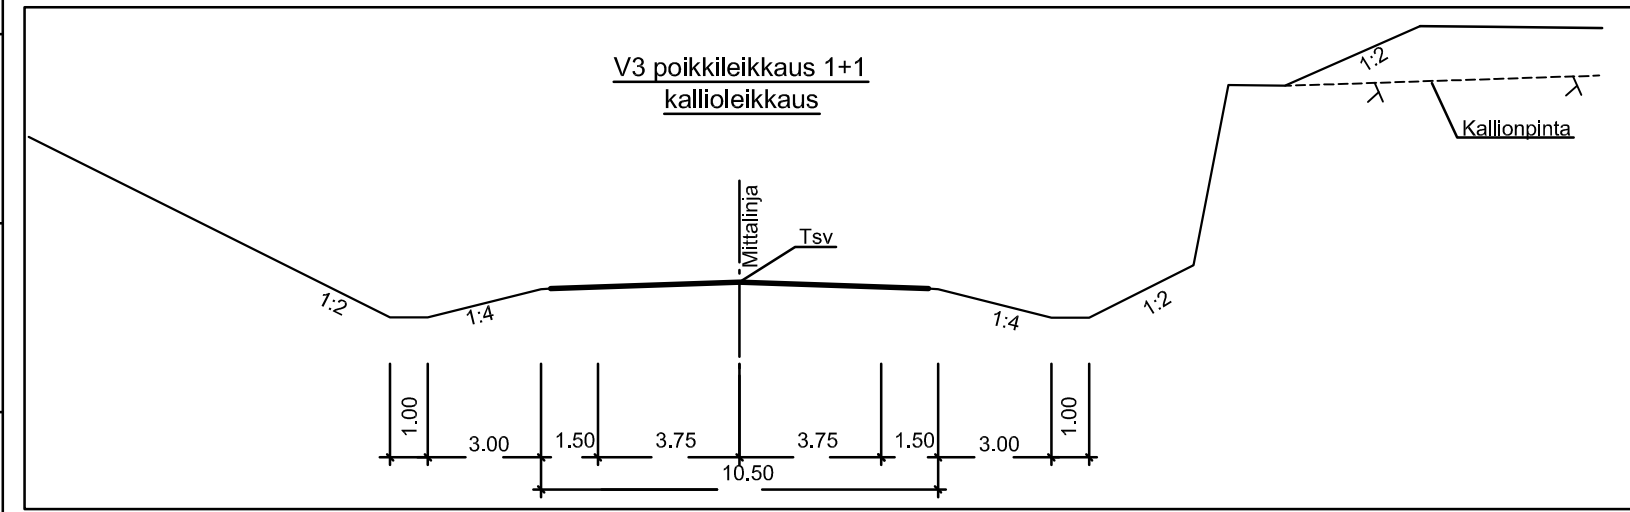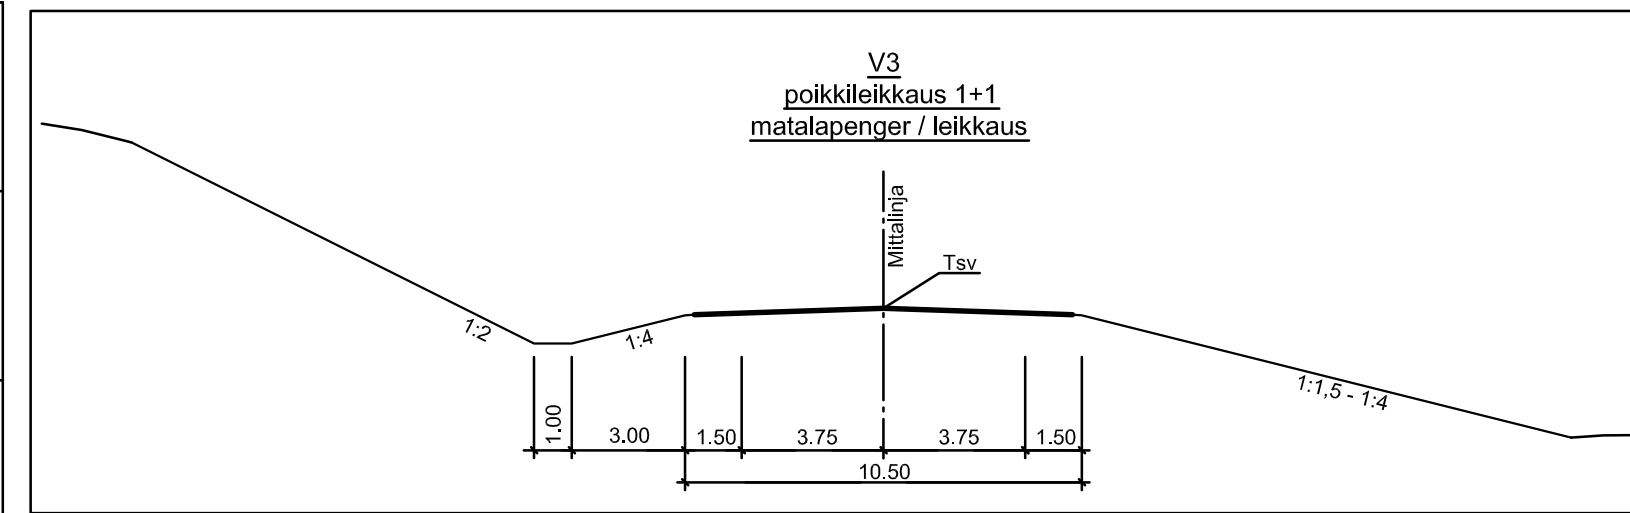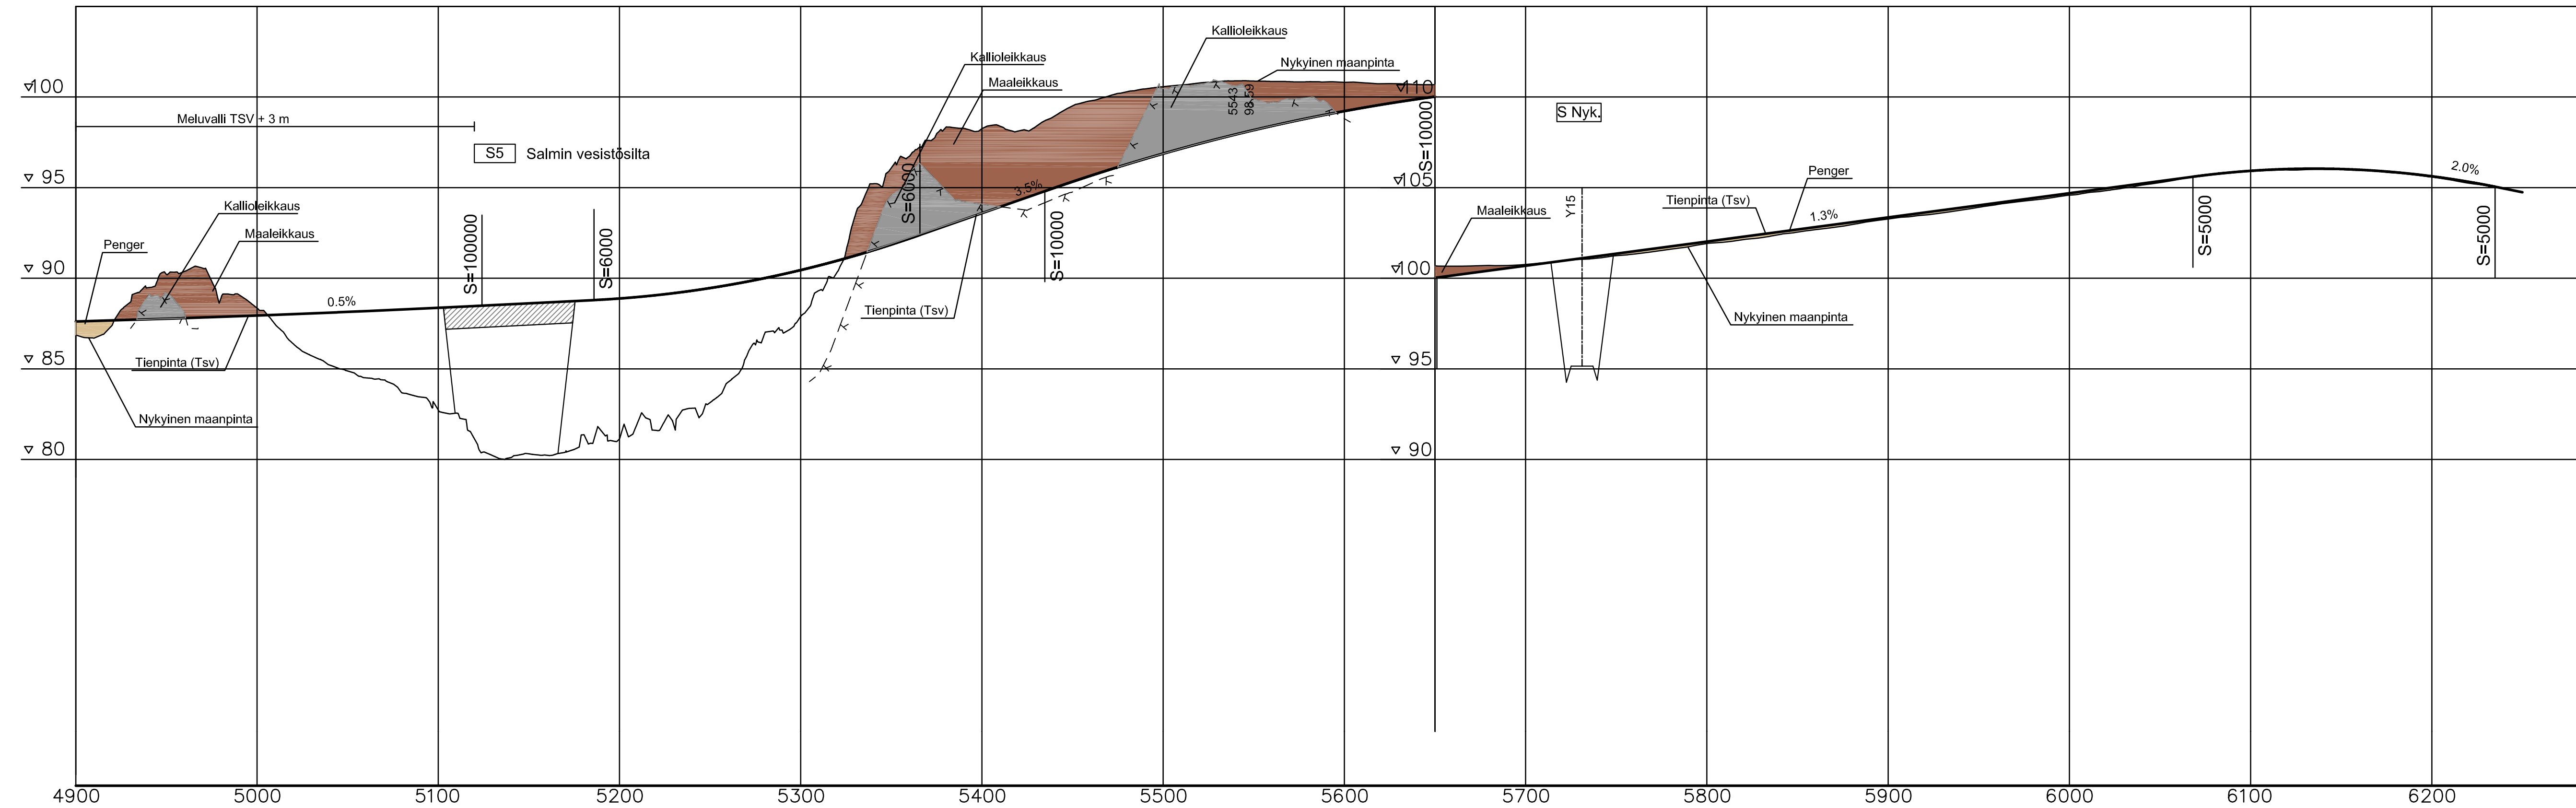



LUONNOS

Merkit	Muutos	Pvm	Suunn.	Tark.	Koordinaattijärjestelmä	KKJ	Valtatien 3 parantaminen välillä Ikaalisten eritasoliittymä - Teikangas, Tiesuunnitelma
					Korkeusjärjestelmä	N60	
Pvm	Pvm		Pvm		Tiirekisteritunnus	Pituusleikkaus V3 plv.4900 -	Mittakaava
	Tero Haarajärvi		Kari Lehto Sami Snellman		V3 210/865-211/1690	1:2000/1:200	Piir.nro 5T-4

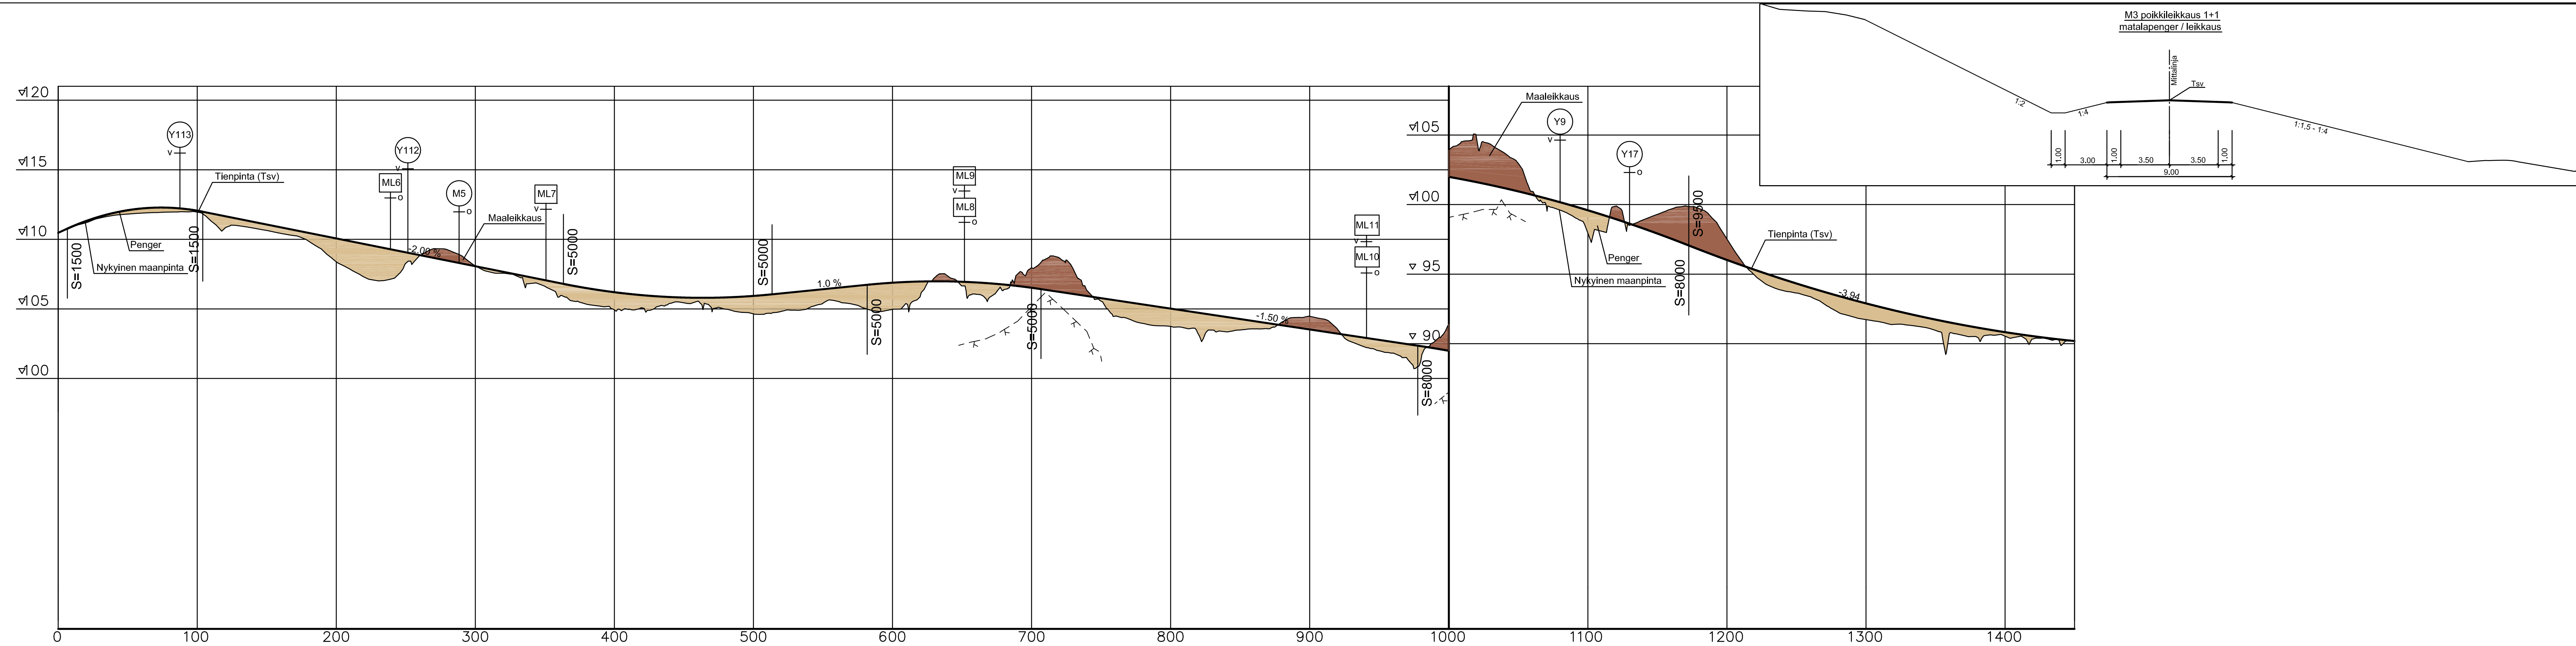



LUONNOS


Merkit	Muutos	Pvm	Suunn.	Tark.	Koordinaattijärjestelmä	KKJ	Valtatien 3 parantaminen välillä Ikaalisten eritasoliittymä - Teikangas, Tiesuunnitelma
					Korkeusjärjestelmä	N60	
Pvm	Pvm		Pvm		Tieregisterinum	Pituusleikkaus M3 plv. 0 - 1450	
	Tero Haarajärvi		Kari Lehto Sami Snellman		V3 210/865-211/1690	Mittakaava	Piir.no
						1:2000/1:200	5T-5

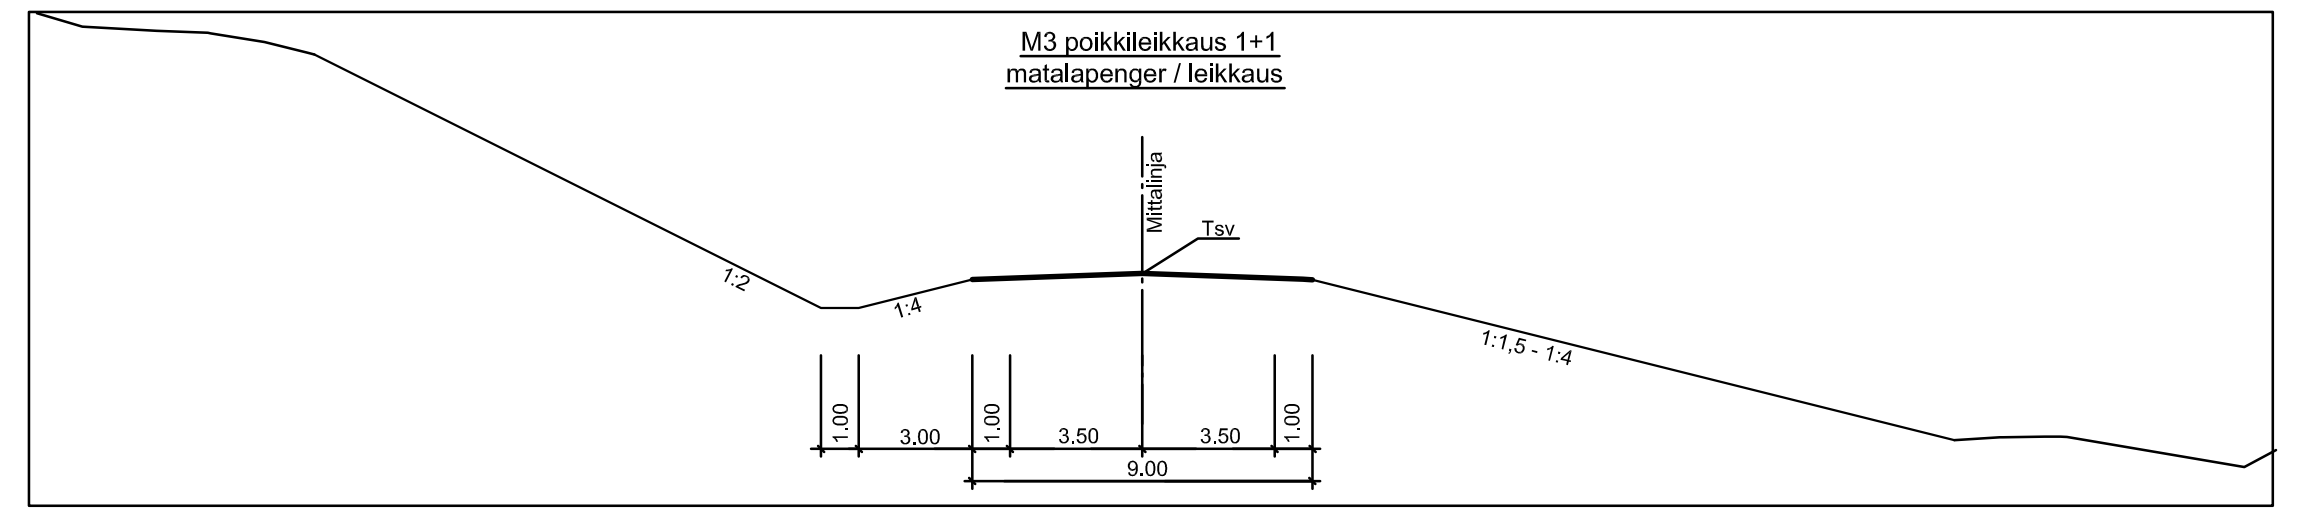
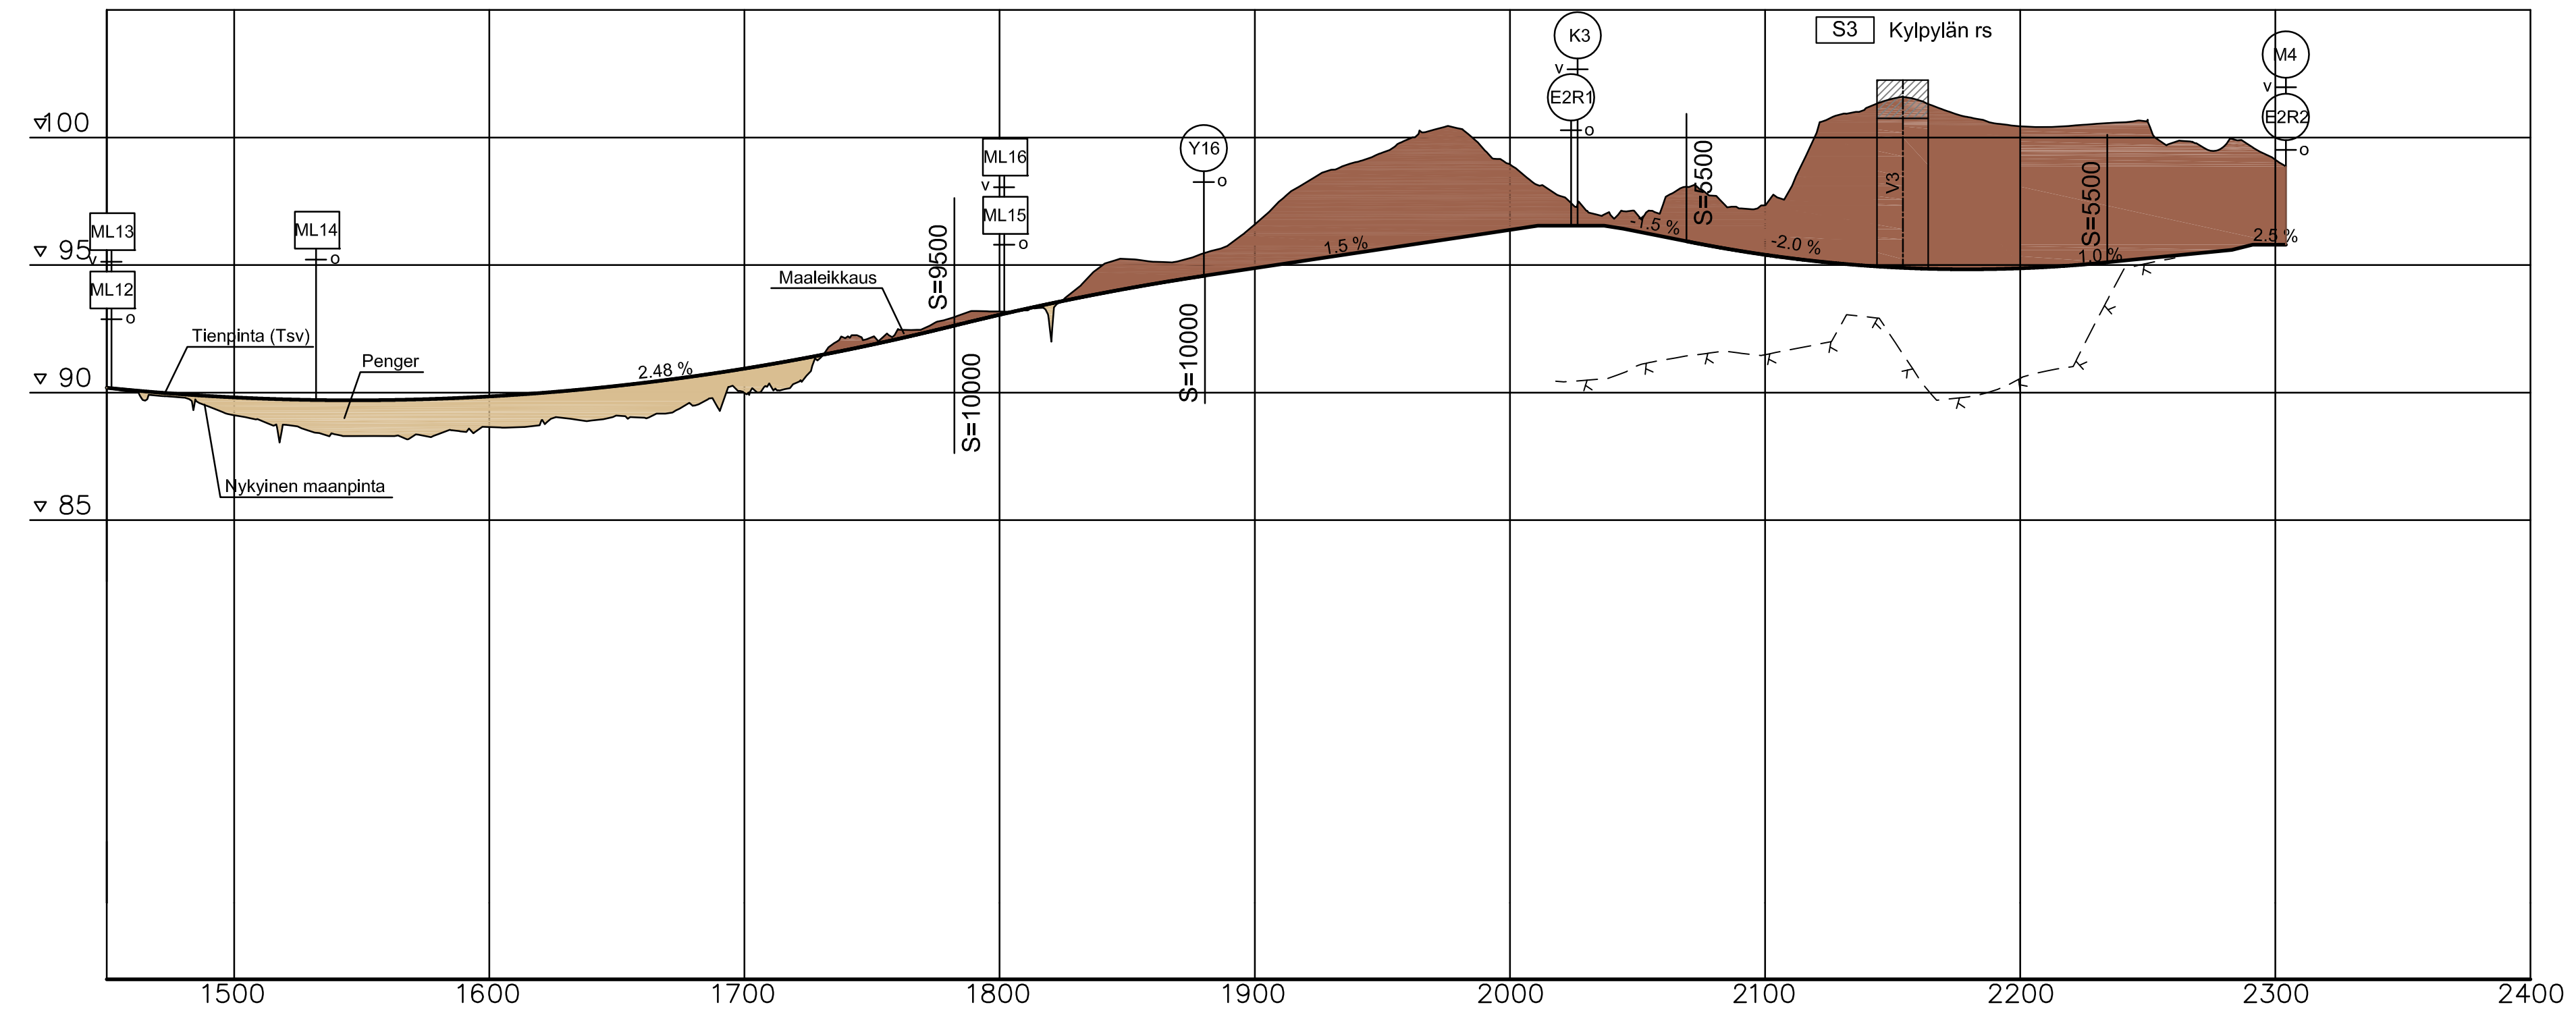


LUONNOS

Merkit	Muutos	Pvm	Suunn.	Tark.	Koordinaattijärjestelmä	KKJ	Valtatien 3 parantaminen välillä Ikaalisten eritasoliittymä - Teikangas, Tiesuunnitelma
 				Korkeusjärjestelmä	N60		
Pvm	Pvm		Pvm		Tierekisteritunnus	V3 210/865-211/1690	Pituusleikkaus M3 plv. 1450 - 2304
	Tero Haarajärvi		Kari Lehto Sami Snellman		Mittakaava		
		x.x.x			1:2000/1:200		5T-6

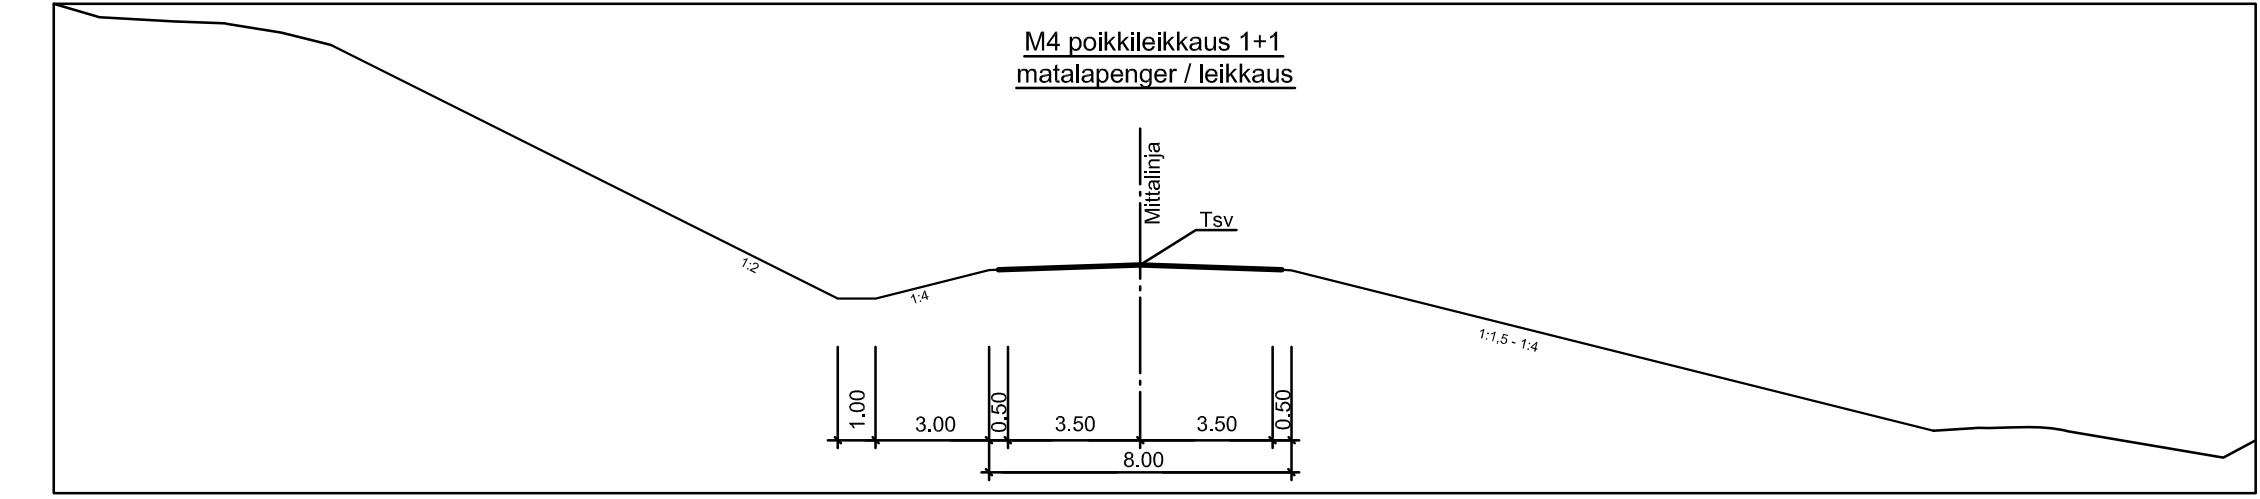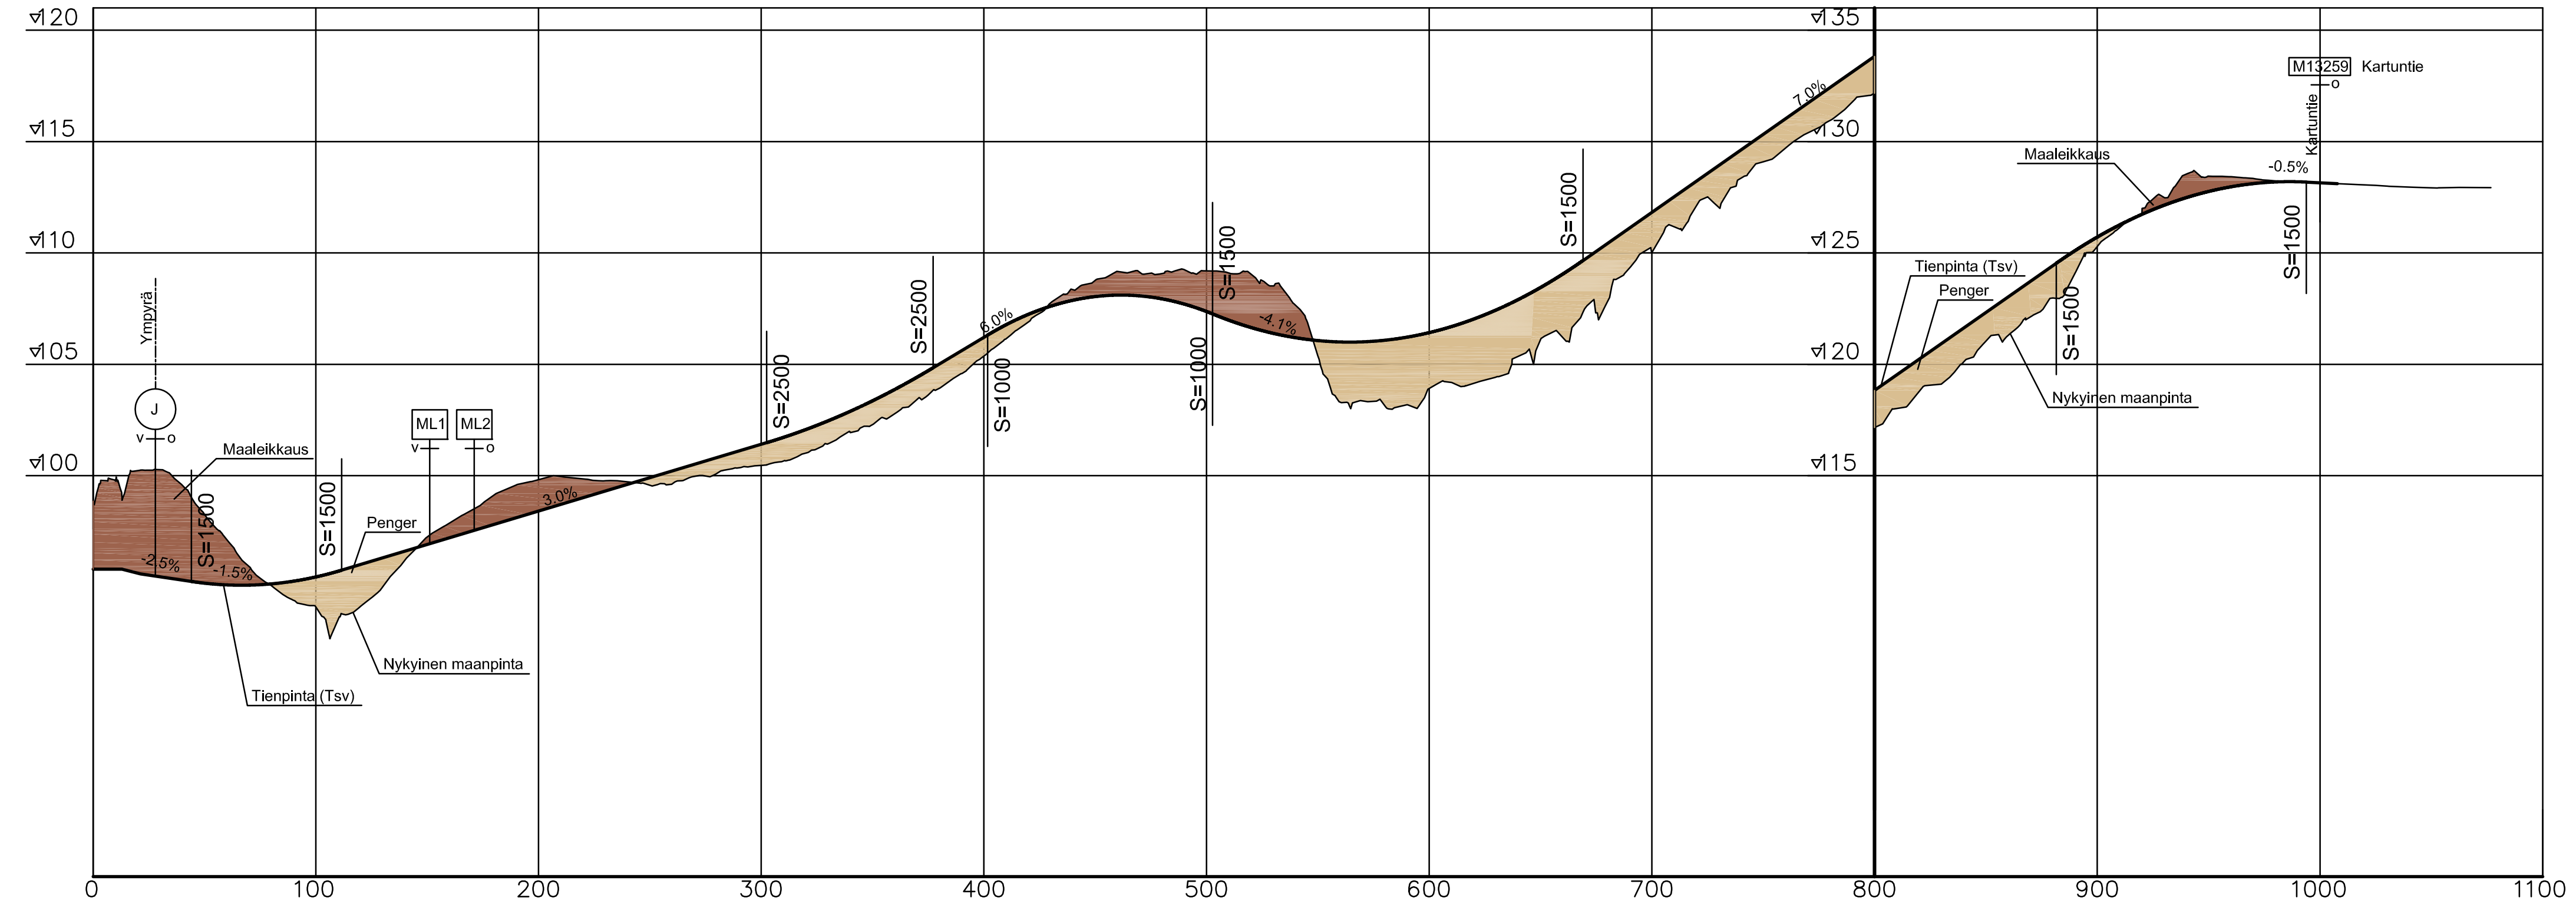

Merkit	Muutos	Pvm	Suunn.	Tark.	Koordinaattijärjestelmä	KKJ	Valtatien 3 parantaminen välillä Ikaalisten eritasoliittymä - Teikangas, Tiesuunnitelma
 					Korkeusjärjestelmä	N60	
Pvm	Pvm		Pvm		Tiirekisterinum	Pituusleikkaus M4 plv. 0 - 1077	Mittakaava
	Tero Haarajärvi		Kari Lehto Sami Snellman		V3 210/865-211/1690		1:2000/1:200
							Pii-nro
							5T-7

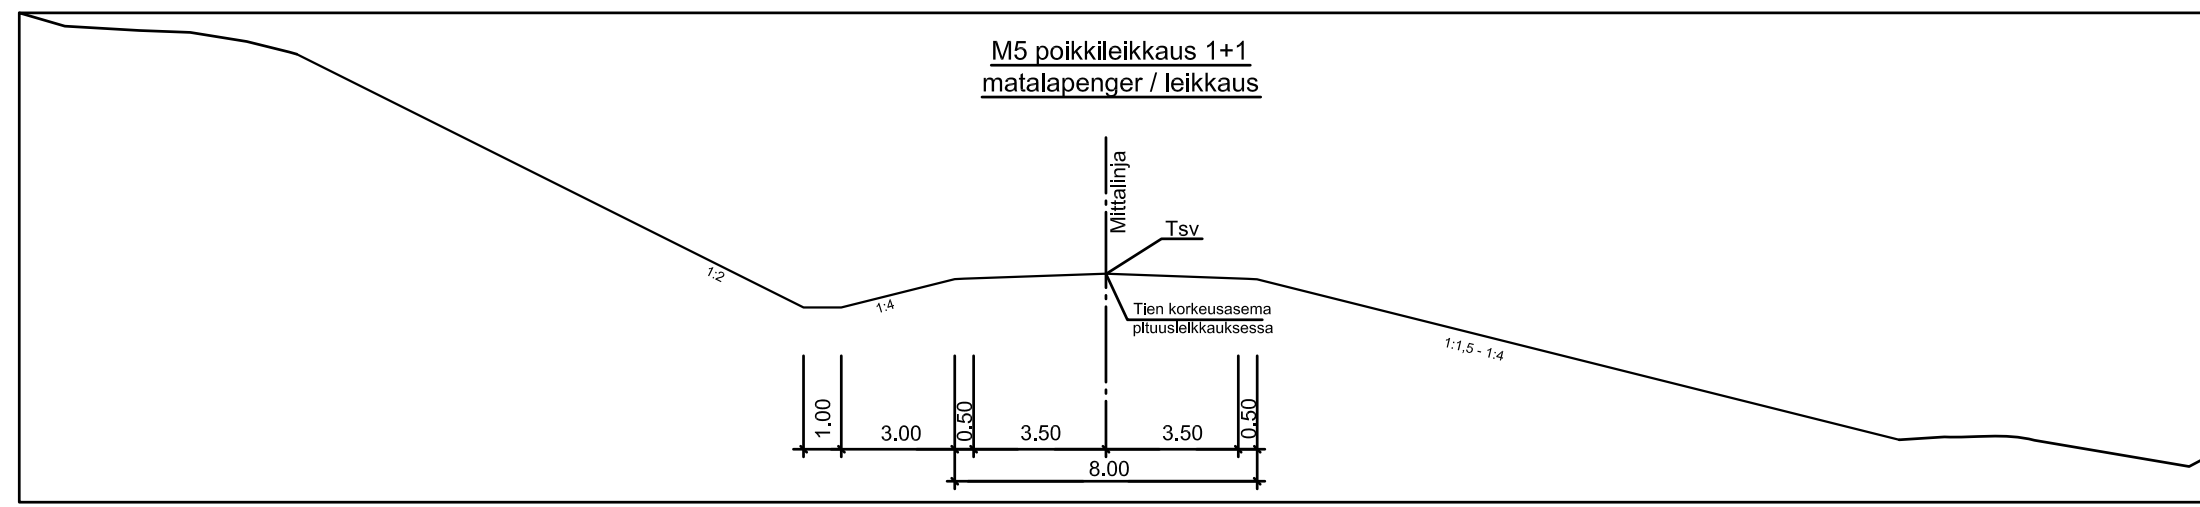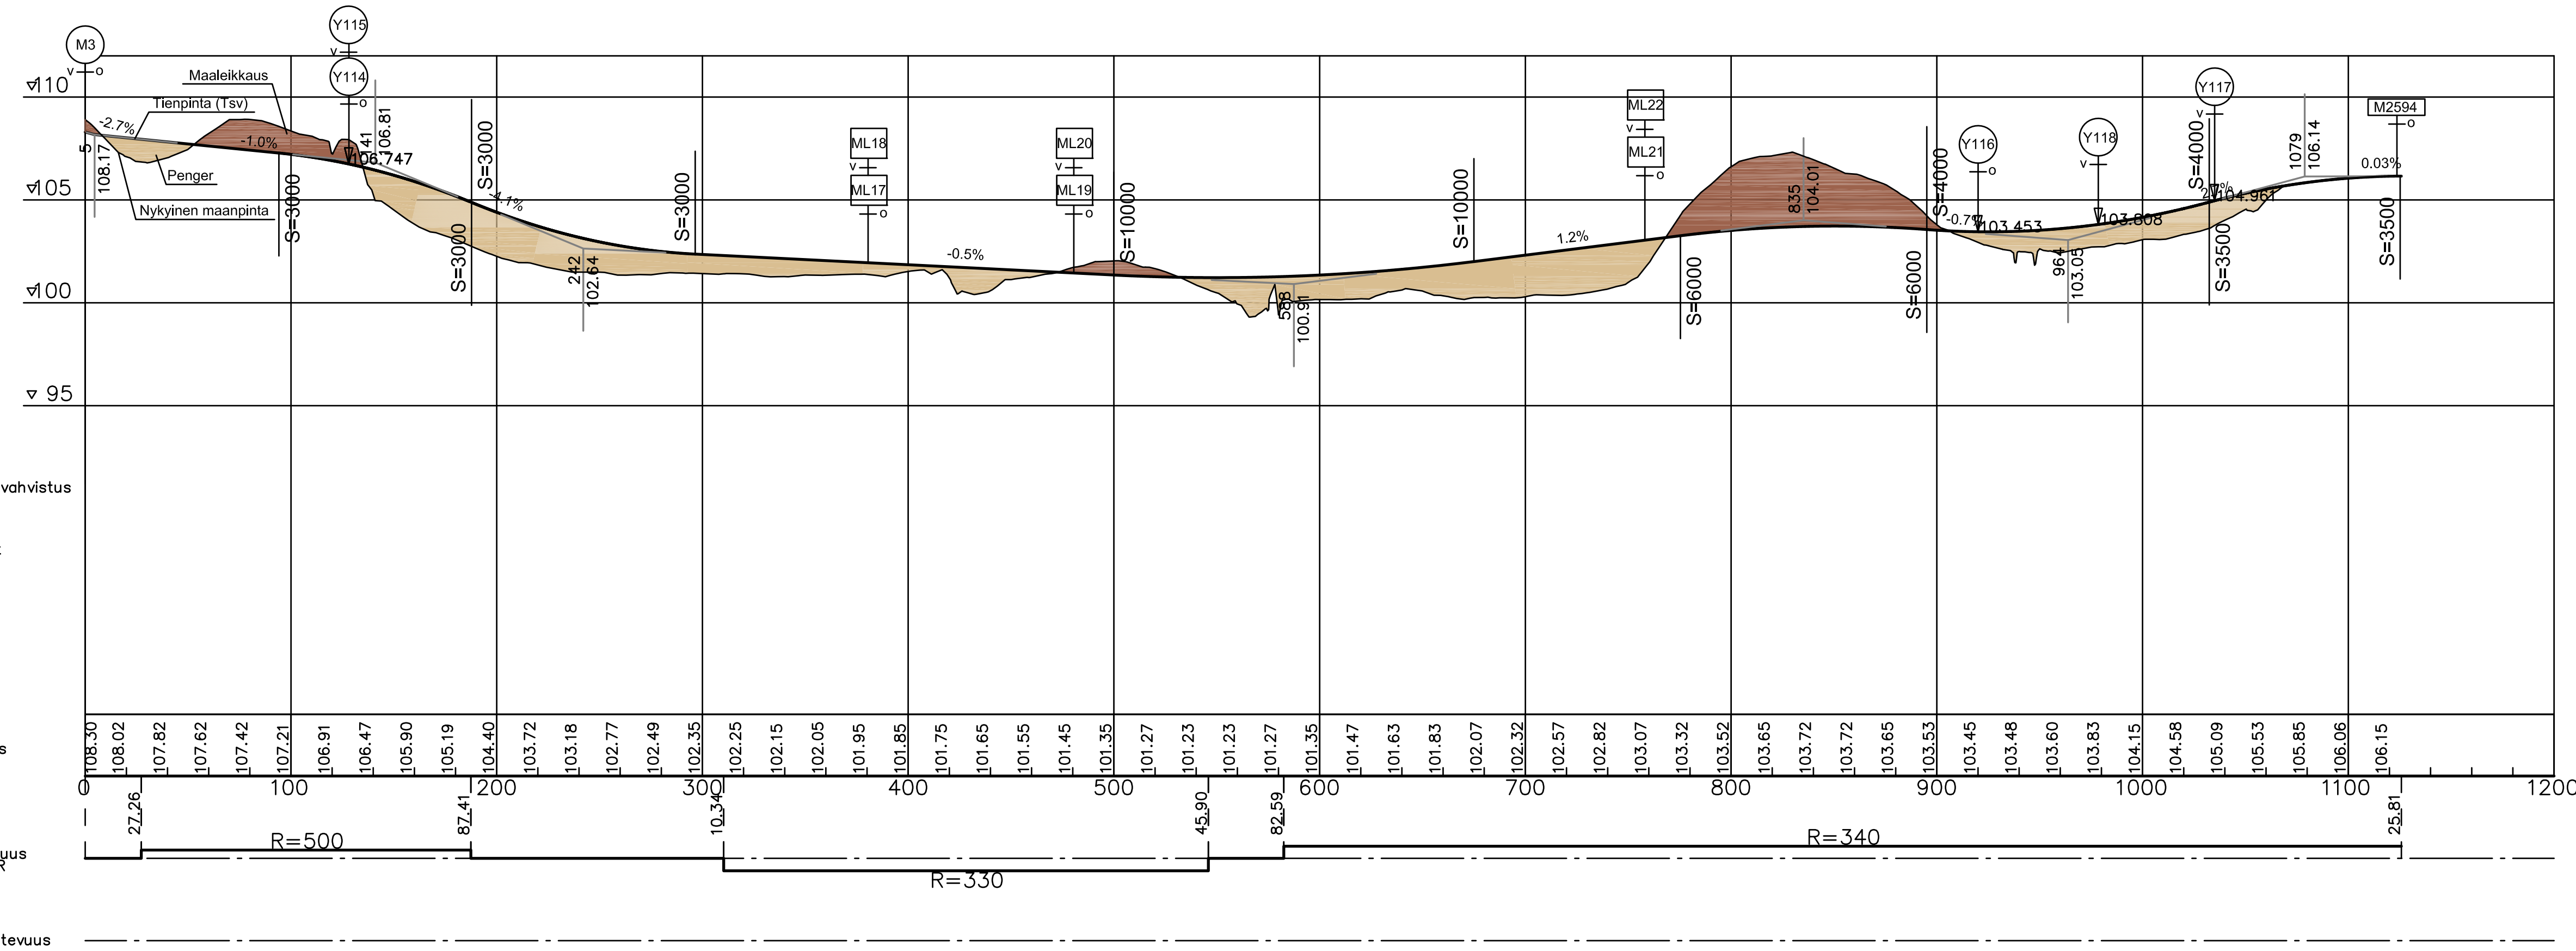



Pohjanvahvistus



Massat

Tsv:n korkeus

Kaareyus 1000/R

Sivukaltevuus

Merkki	Muutos	Pvm	Suunn.	Tark.	Koordinaattijärjestelmä	KKJ	Valtatie 3 parantaminen välillä Ikaalisten eritasoliittymä - Teikangas, Tiesuunnitelma
 					Korkeusjärjestelmä	N60	
Pvm	Pvm		Pvm		Tieregisteriluvut	Pituusleikkaus M5 plv. 0 - 1126	
Tero Haarajärvi		Kari Lehto		V3 210/865-211/1690		Mittakaava	Piir.no
		Sami Snelman				1:2000/1:200	5T-8

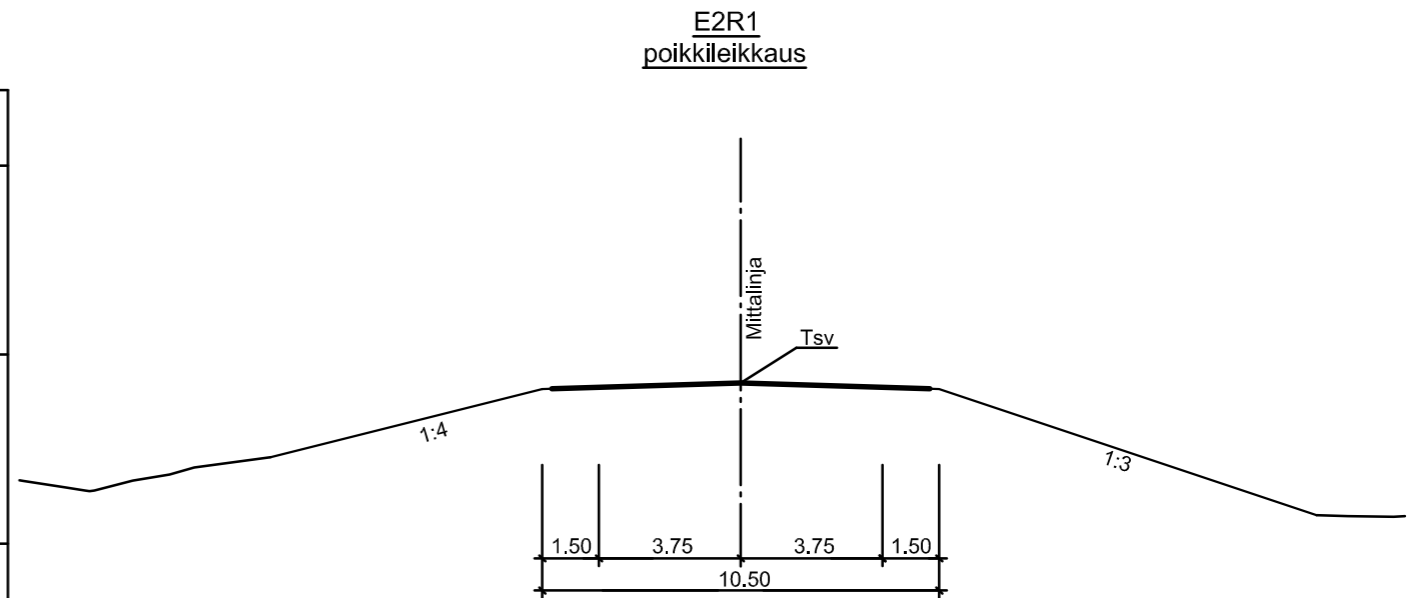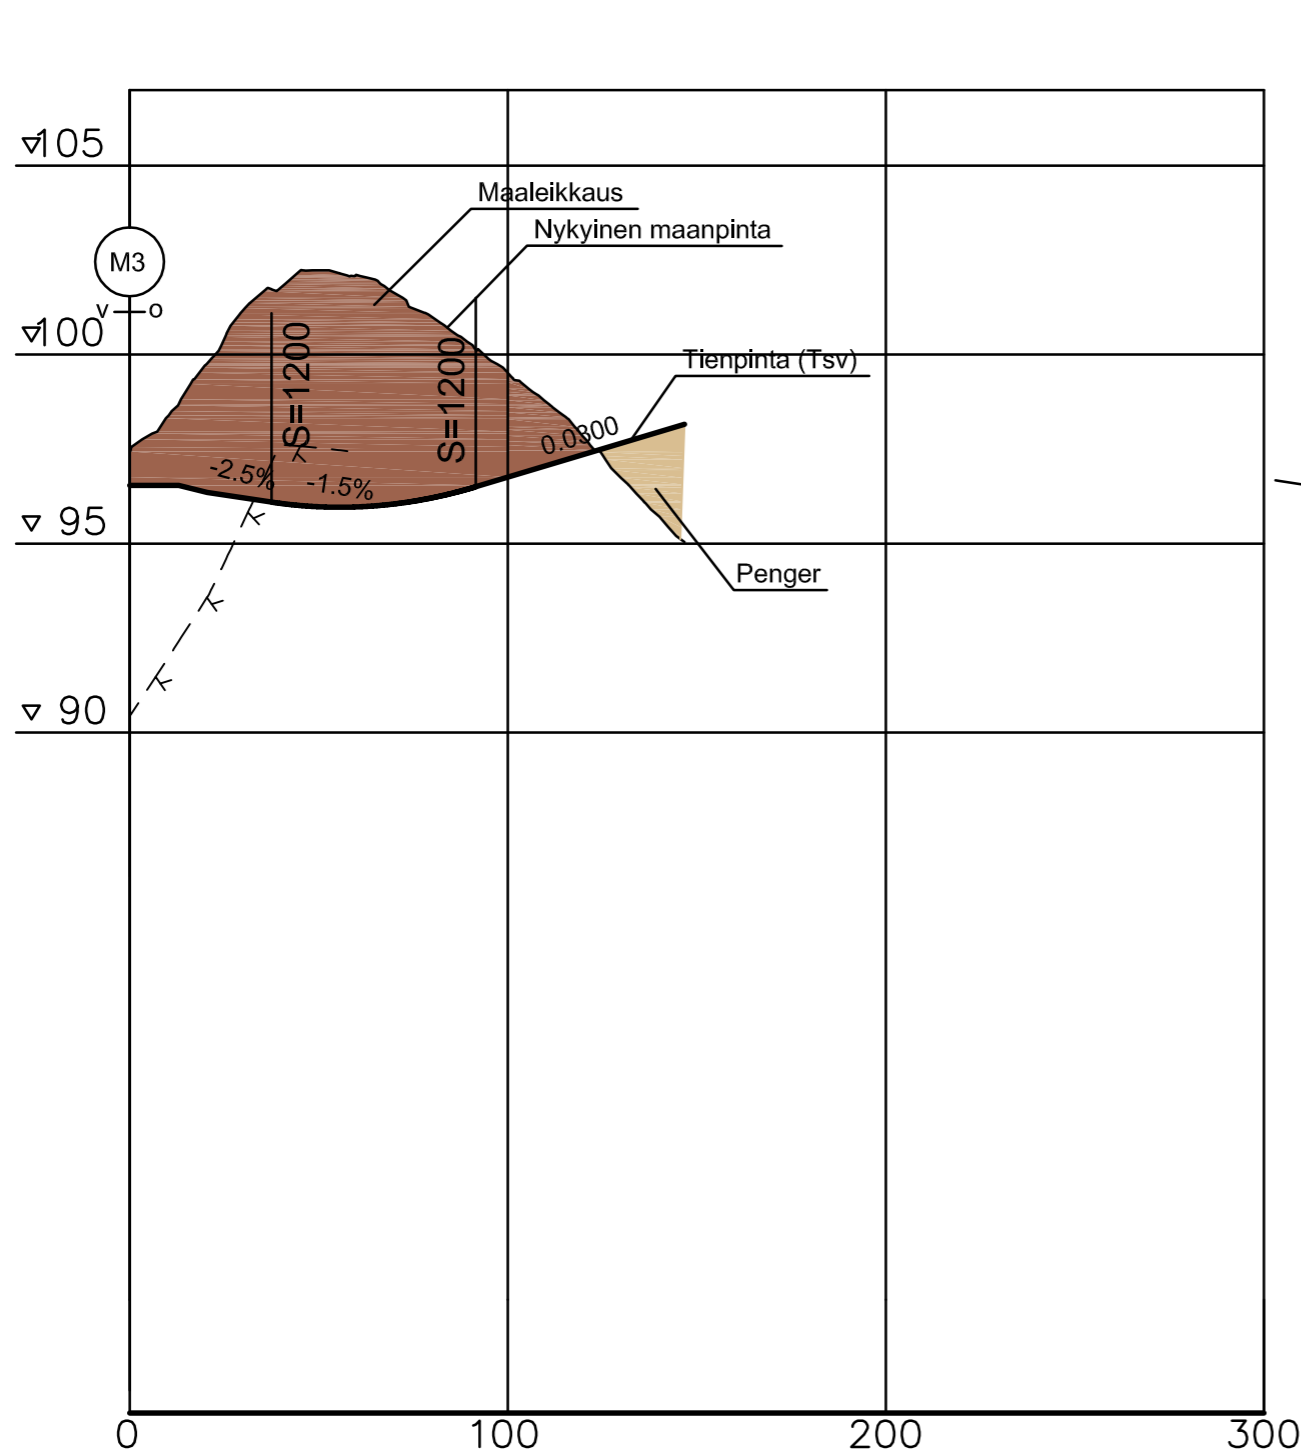

LUONNOS

Merkki	Muutos	Pvm	Suunn.	Tark.			
					Koordinaattijärjestelmä	KKJ	Valtatien 3 parantaminen väliällä Ikaalisten eritasoliittymä - Teikangas, Tiesuunnitelma
					Korkeusjärjestelmä	N60	
Pvm	Tero Haarajärvi		Pvm	Kari Lehto Sami Snellman		Tierekisteritunnus	Pituusleikkaus E2R1 plv. 0 - 147
		X.X.X			V3 210/865-211/1690	Mittakaava	Piir.no
						1:2000/1:200	5T-9