



VAASA
SUUNNITELMAN RAJA

E1 MANSONIEMEN
ETL

LEVITYS 10,517,5

- Uusi tiejärjestely
- Meluntorjunta
- Muiden suunnitelmien mukaiset järjestelyt
- Levitys / Ohituskaista
- Moottorikelkkareitti
- Ulkoilureitti
- Uusi kevyen liikenteen väylä
- ◆ Kanavointi
-)) Silta
- Pysäkki

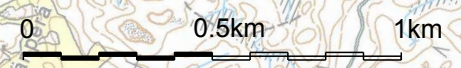

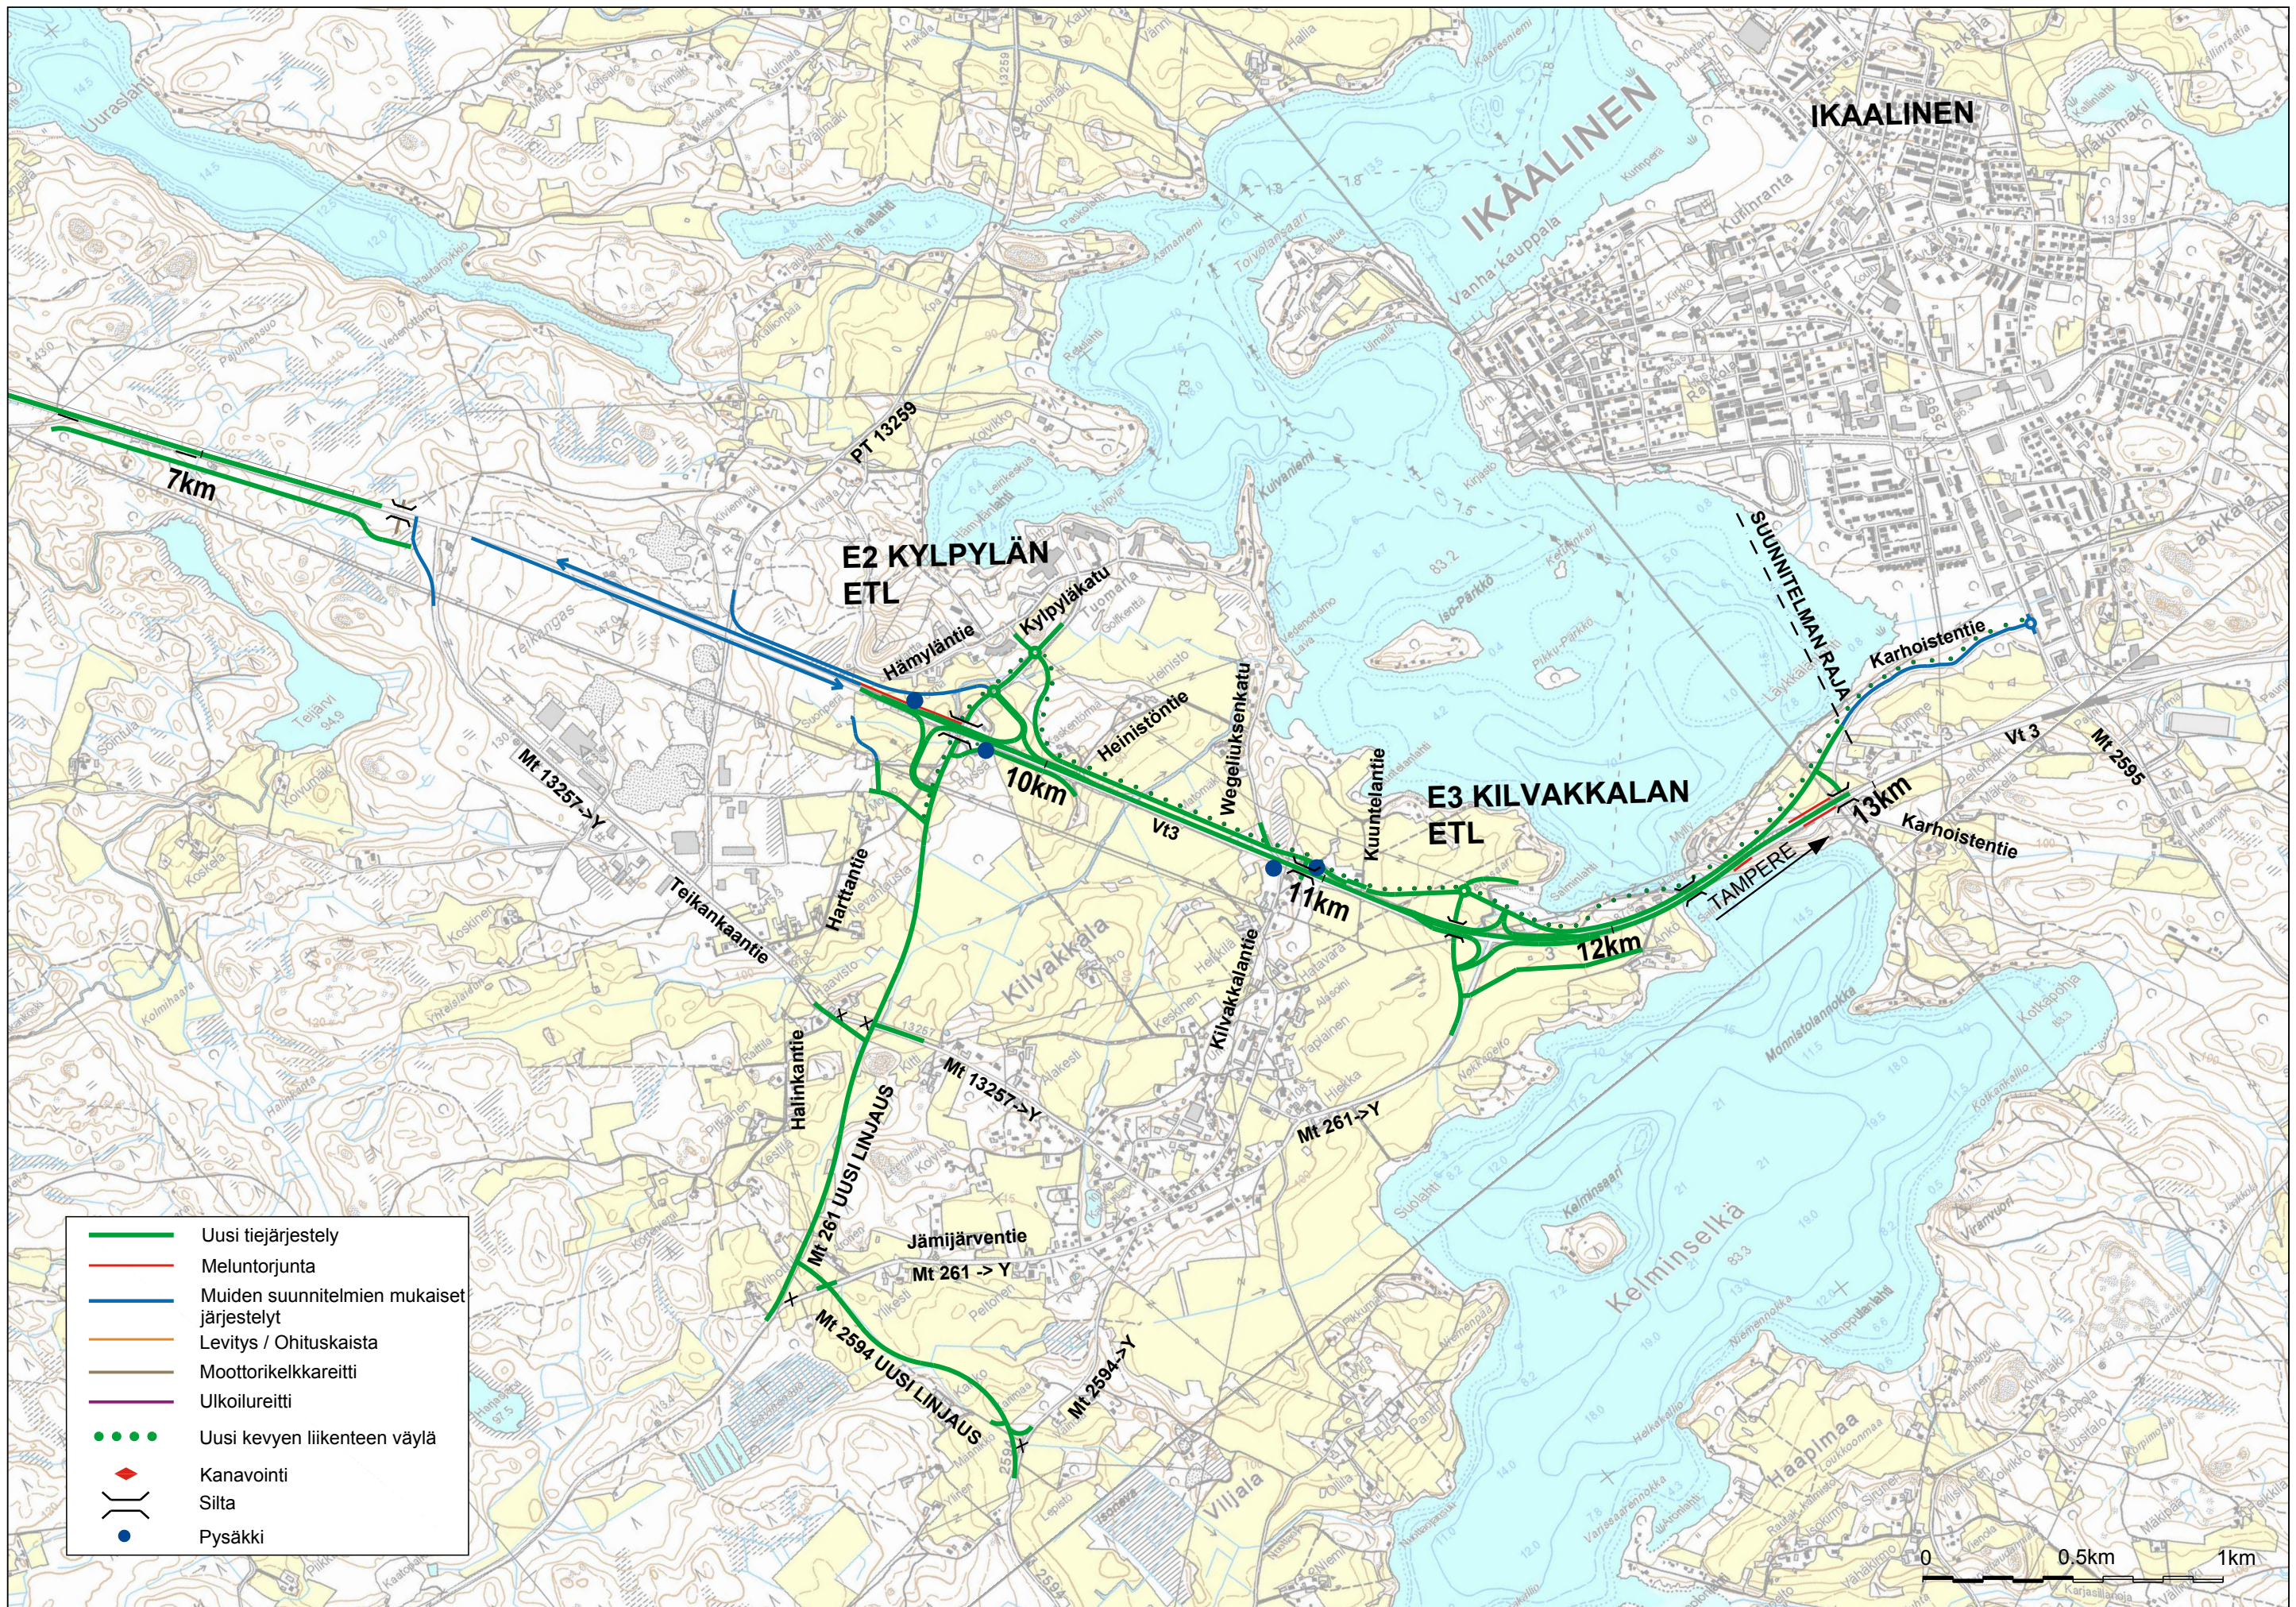

- Uusi tiejärjestely
- Meluntorjunta
- Muiden suunnitelmien mukaiset järjestelyt
- Levitys / Ohituskaista
- Moottorikelkkareitti
- Ulkoilureitti
- Uusi kevyen liikenteen väylä
- ◆ Kanavointi
-) Silta
- Pysäkki