


Merkintöjen selitykset

- z - z - z -

Arvio kallioopinan tasosta perustuu maaperäkartoitisiin

MVK/PL Arvio pohjanvahvistustavasta perustuu maaperäkartoitisiin

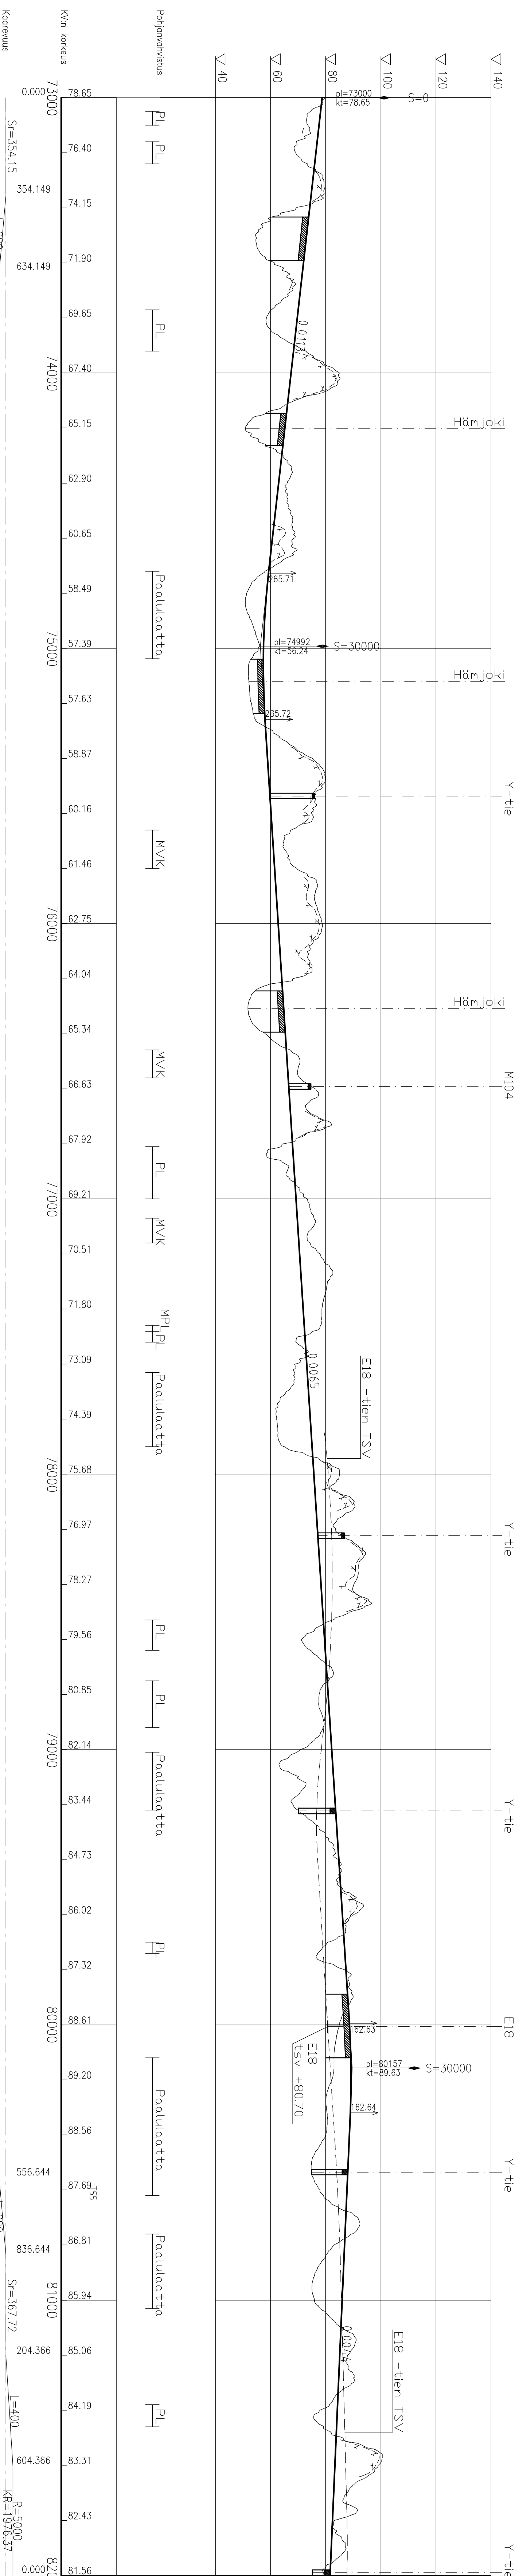

R=6500
KR=6922.49

R=5000
KR=1976.37

Muut	Selitys				
Tilaaja	<div></div>				
Toimittaja	<div> WSP FINLAND OY</div>				
Piirt.	31.05.2010	H. Keskinmäki	<div><div>Hanke tai ratatapa</div><div>ESPOO-SALO OIKORATA ALUSTAVA YLEISSUUNNITELMA JA YVA</div><div>Suunnitteluvaihe YLEISSUUNNITELMA</div><div>Purustuksen sisältö PITUUSLEIKKAUS LINJA MK KM 73+000-82+000</div></div>		
Suunn.	31.05.2010	Jorma Syytä / A. Sjö			
Tark.	31.05.2010	Raimo Vuori / K-M Malmivaara			
Hyv.	31.05.2010	Veli-Markku Uski			
Tarkastaja					
Tark.	<div> RAUTATIESUUNNITTELU</div>		Mittakaava 1:10 000/1:1000		
Hyv.			Koordinaatti- ja korkeusjärj. KKJ2/N60		
Liik. hyvä			Rakennusm. 121		
	Pakka	Laji	Numero	Muut.	Lehti
					Lehtiä
	1400	72	2150	19	24