


Merkintöjen selitykset

-z-z-z-

Arvio kallioipinnan tasosta perustuu maaperäkartoihin

MVK/PL

Arvio pohjanvarmistustavasta perustuu maaperäkartoihin

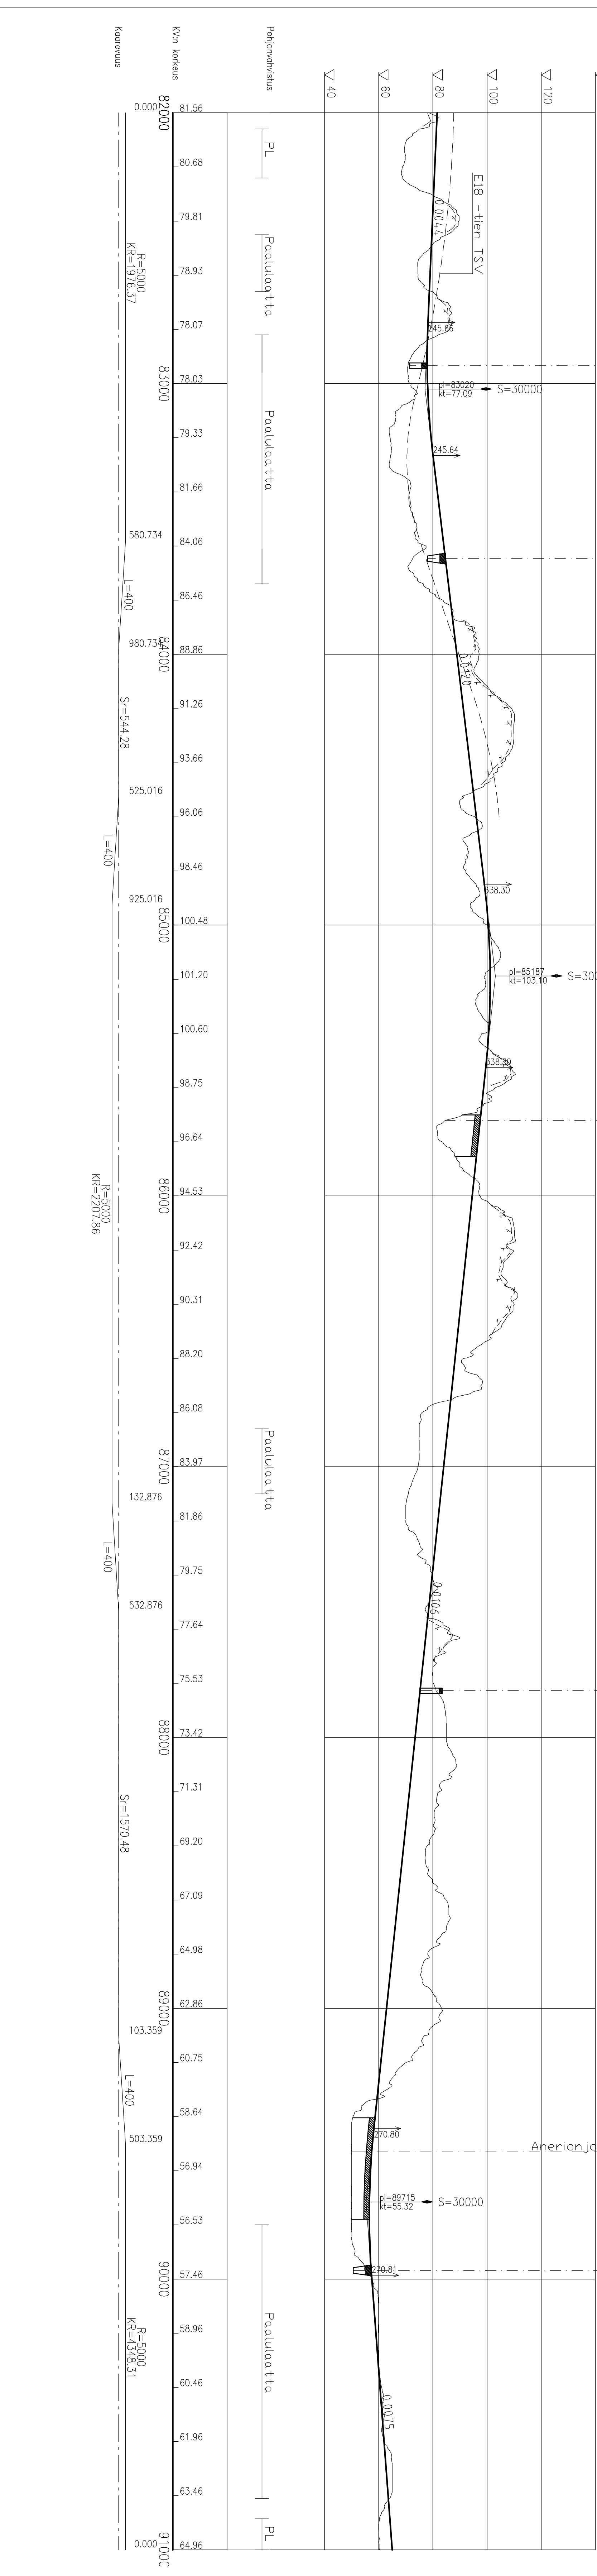

Muut	Selitys	Pvm	Tehnyt	Pvm	Hv.
Tilaaja	ESPOO-SALO OIKORATA AUSTAVALA YLEISSUUNNITELMA JA YVA				
Tomittaja	Liikennevirasto YLEISSUUNNITELMA				
Pitkustuksen sisältö					
PITUUSLEIKKAUS"					
LINJA MK					
KM 82+000-91+000					
Piiritt.	31.05.2010	H. Keskinen			
Suunn.	31.05.2010	Jorma Syväjä A. Sipilä			
Tark.	31.05.2010	Raimo Vuori/K-M Mäntymäen			
Hv.	31.05.2010	Veit. Markku Uski			
Tarkastaja					
Kittäsaava					
1:10 000/1:1000					
RAUTATIESUUNNITTELU					
Tark.					
Hv.					
Liik. hv.					
Koordinaattijärjestelmä: KKKJN60					
Päivä: 121					
Päivä: 1400					
Laji: 72					
Numero: 2150					
Muut: 20					
Lehti: 24					