


Merkintöjen selitykset

--x--x--

Arvio kalliopinnan tasosta perustuu maaperäkarttoihin

MVK/PL

Arvio pohjanvahvistustavasta perustuu maaperäkarttoihin

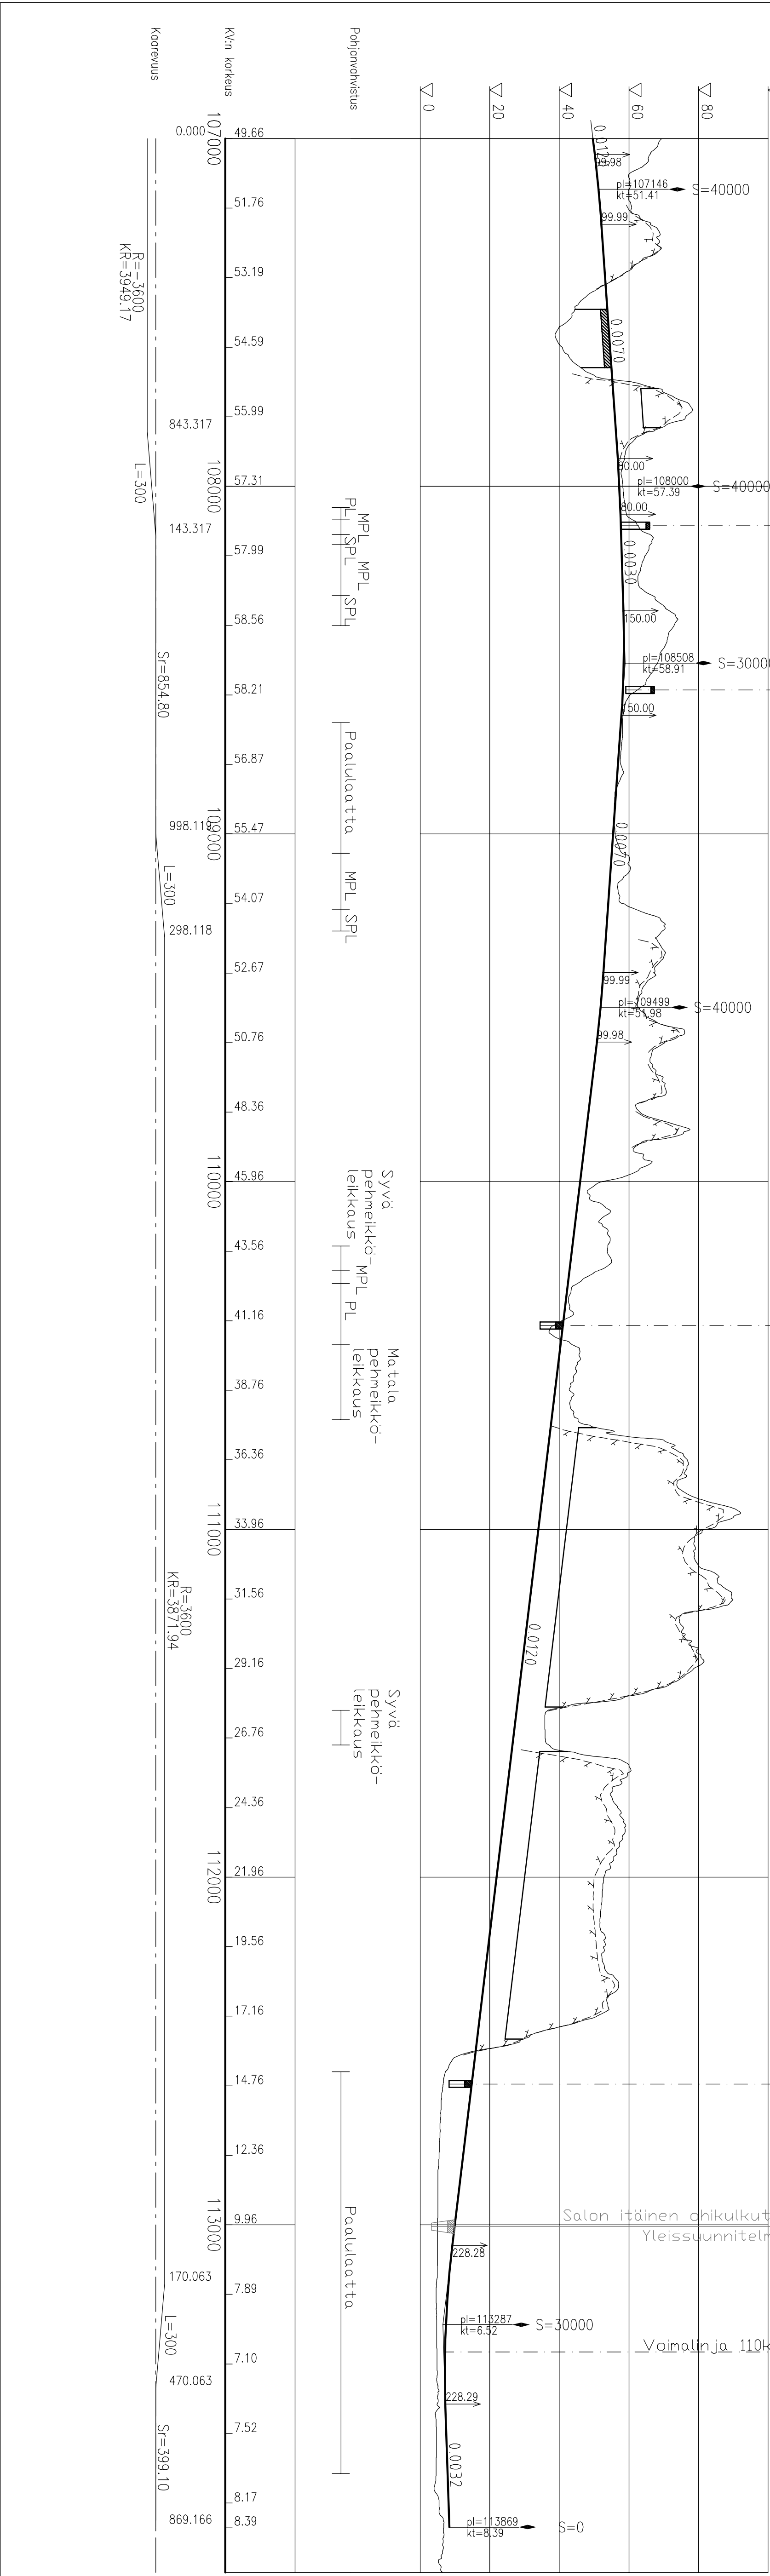

Muut.		Säilytys		Pvm		Tehnyt		Pvm		Hyv.	
Tilaaja				Hanketalarit ESPOO-SALO OIKORATA ALUSTAVA YLEISSUUNNITELMA JA YVA							
Toimittaja				Suunnitteluvaihe YLEISSUUNNITELMA							
<div> WSP FINLAND OY</div>				Pääsuunnitelman sisältö							
				PITUUSLEIKKAUS							
				LINJA MP							
				KM 107+000-113+869							
Piiri	31.05.2010	H. Keskinen									
Suunn.	31.05.2010	Jorma Syväjä A. Sipilä									
Tark.	31.05.2010	Raimo Vuori K-M Mannivaara									
Hyv.	31.05.2010	Veit. Markku Uski									
Tarkastaja											
RAUTATIETESUUNNITTELU											
Tark.											
Hyv.											
Ik. hyvä.											
Mittaus			1:10 000/1:1000								
Koordinatit ja korkeusarj.			KKJ21N60								
Ratiossa nro			121								
Palkka	Laji	Numero	Muut.	Lehti	Lehtiä						
1400	72	2150		24	24						