


Merkintöjen selitys

Arvio kallioipinnan tasosta perustamaperäkkärttoihin

MVK/PL Arvio pohjanvahvistustavasta perustamaperäkkarttoihin

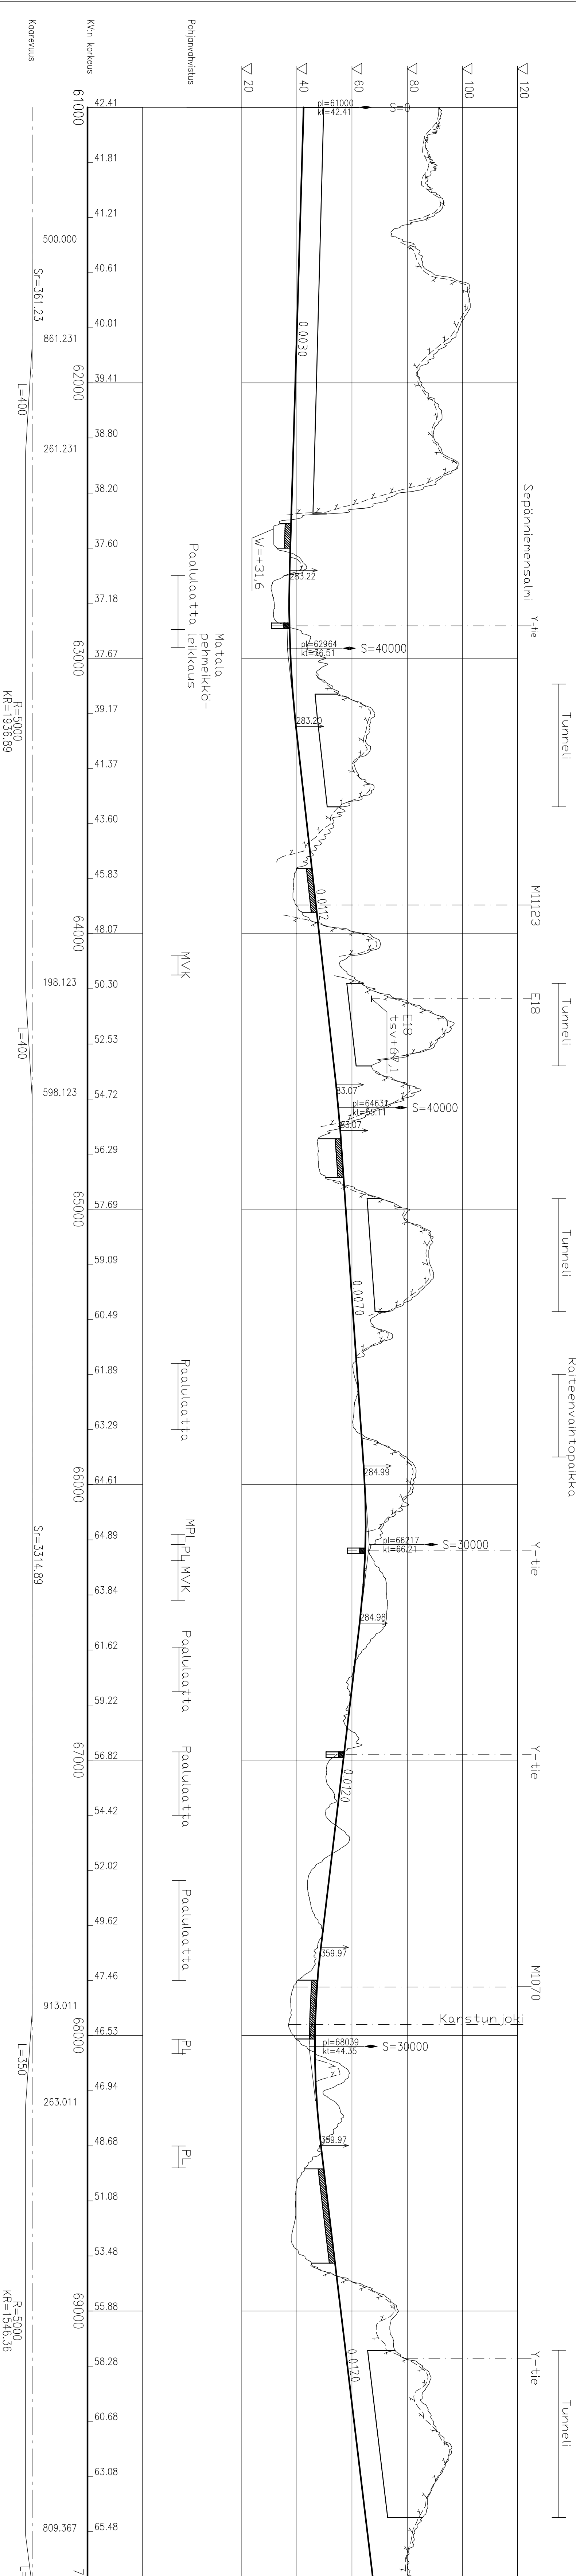

Muut.	Setitys	Pvm	Tehyht	Pvm	Hyv.
Tilaaja	Henke tai rahassa ESPOO-SALO OIKORATA ALUSTAVA YLEISSUUNNITELMA JA YVA YLEISSUUNNITELMA				
Suomen Kalevasta Pitkätieteen kesätyö					
Toimitaja					
<div><div><div>WSP WSP FINLAND OY</div></div><div><div>31.05.2010</div><div>H. Keskinmäki</div></div><div><div>31.05.2010</div><div>Jorma Sysälä A. Sjö</div></div><div><div>31.05.2010</div><div>Raimo Vuori/ K-M Malmivaara</div></div><div><div>31.05.2010</div><div>Veik-Markku Uski</div></div></div>					
Tarkastaja					
<div><div><div>RAUTATIESUUNNITTELU</div></div><div><div>1.10.0001.1-1000</div><div>Koordinatit ja korkeusjärj.</div><div>KKJ2IN60</div><div>Ratiosan mro</div><div>121</div></div></div>					
Tark.		Päikäs	Laji	Numero	Muut. Lehti
Hyv.					
Liik. Hyv.					