


Merkin töjen selitykset

$$\gamma - \gamma - \gamma -$$

Arvio kallioipinnan tasosta perustuu maa-eräkarttoihin

MK/H

Arvio pohjanvahvistustavasta perustuu maaperäkarttiin

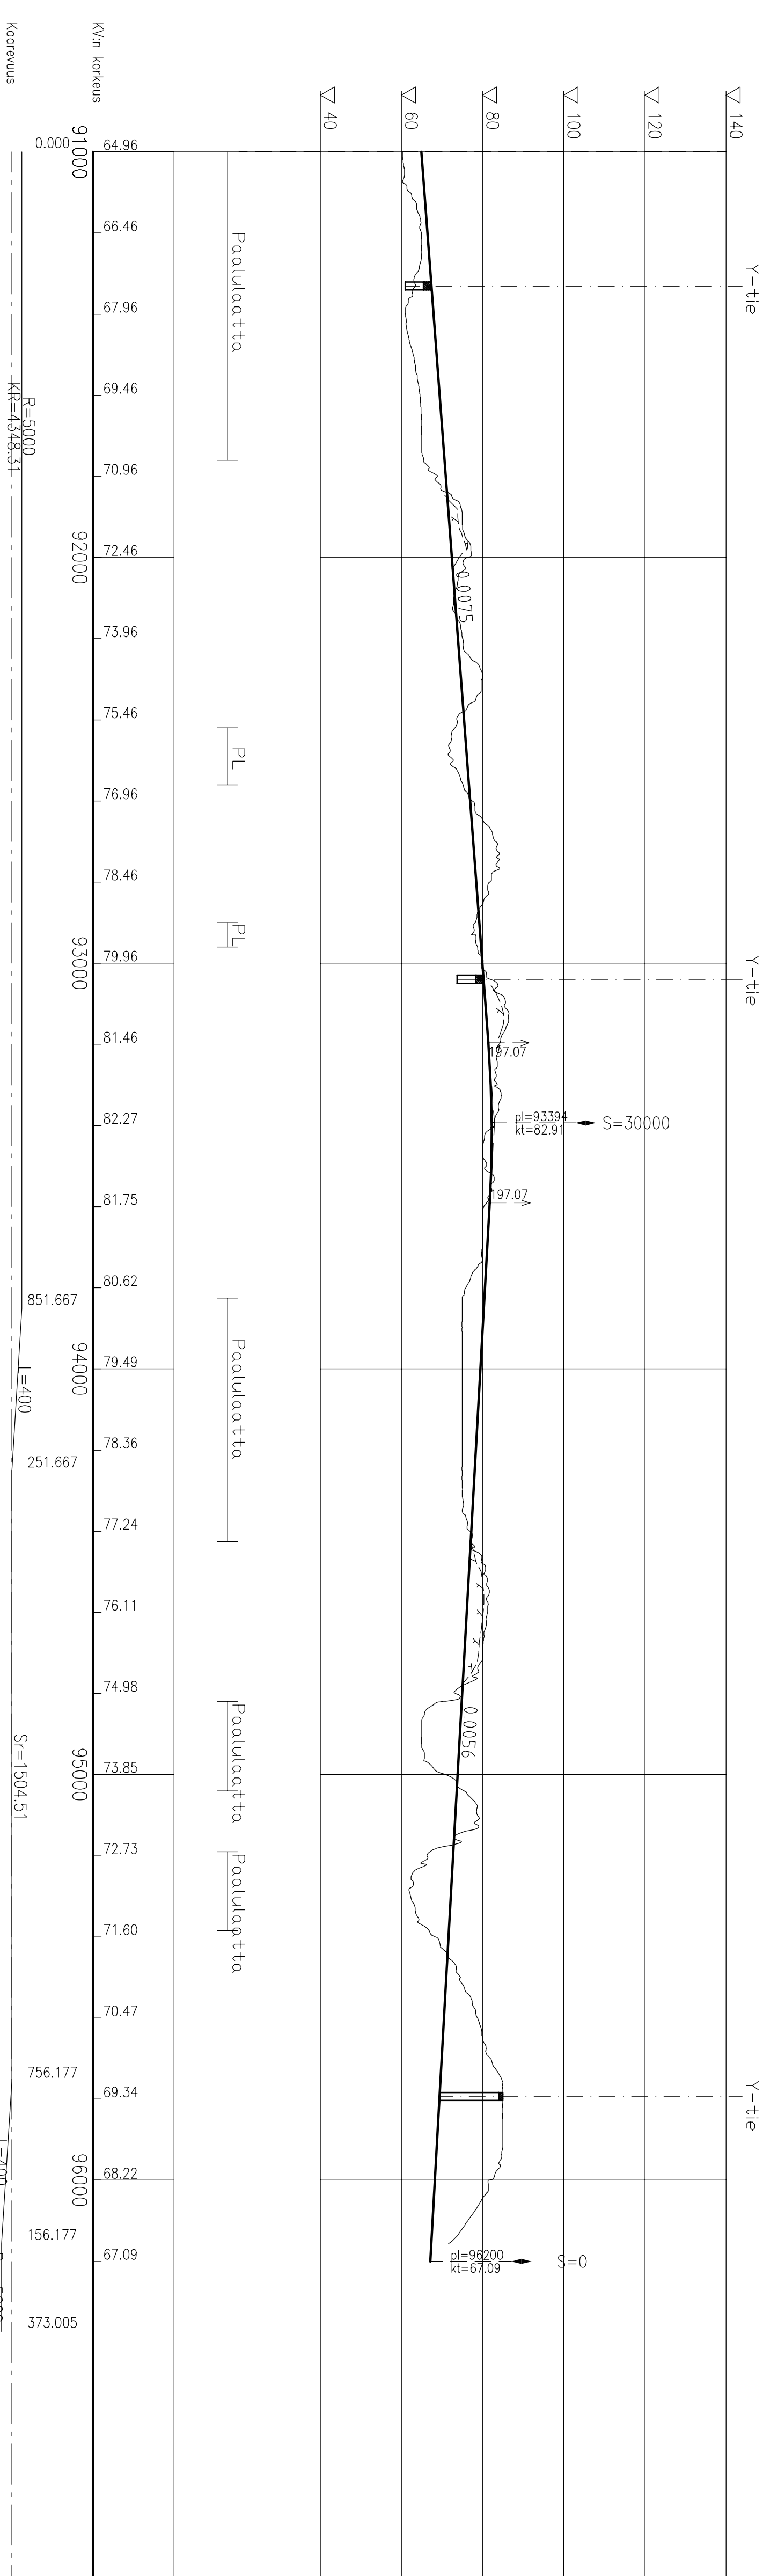

Merkin töjen selitykset

$$\gamma - \gamma - \gamma -$$

Arvio kallioipinnan tasosta perustuu maa-eräkarttoihin

MK/H

Arvio pohjanvahvistustavasta perustuu maaperäkarttiin

Muut.	Selitys	Pvm	Tehnyt	Pvm	Hyv.
Tilaaja	<b>Liikennevira sto</b>	Heinä-toukokuu 2010	Espoo-Salo Oikorata alustava yleissuunnitelma ja yva		
Tönnittäjä	<b>WSP</b> WSP FINLAND OY	Suunnittelun yleissuunnitelma			
Päättäjät		Päättäjien Päättäjien Päättäjien			
Päätt.	31.05.2010	H. Keskinen			
Suunn.	31.05.2010	Jorma Sysmä A. Sipilä			
Tark.	31.05.2010	Raimo Vuori K-M Malmivaara			
Hyv.	31.05.2010	Veli-Markku Uski			
Tarkastaja		Tarkastaja			
<b>VR RATA</b> RAUTATIESUUNNITTELU		Käytännön Käytännön Käytännön			
Tark.		Käytännön			
Hyv.		Käytännön			
Liik. Hyv.		Käytännön			
1400	72	2150	21	24	