


Merkintöjen selitykset

- z - z - z -

Arvio kallioopin tasosta perustuu maaperäkartoitoin

MVK/PL

Arvio pohjanvahvistustavasta perustuu maaperäkartoitoin

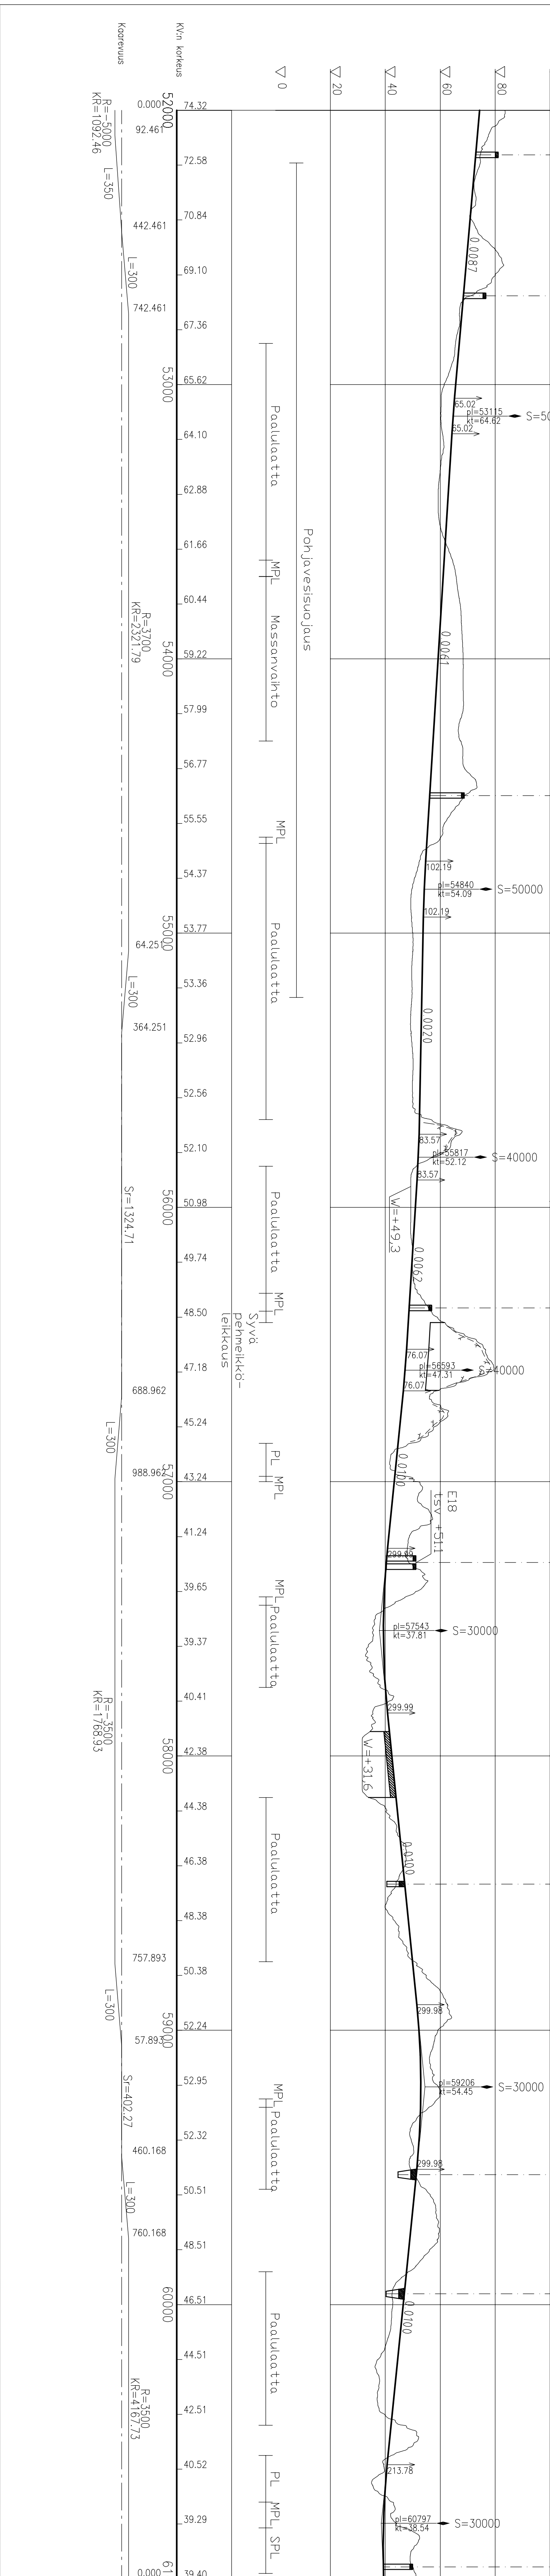

Muut:	Selitys	Pvm	Tehnyt	Pvm	Hyv.
Hanketietoa					
ESPÖÖ-SALO OIKORATA					
ALUSTAVA YLEISSUUNNITELMA JA YVA					
Suunnitteluvaihe					
YLEISSUUNNITELMA					
Toimitaja					
Pirustuksen sisältö					
PITUUSLEIKKAUS					
LINJA Ee					
KM 52+092.61+000					
Piir.	31.05.2010	H. Keskinen			
Suunn.	31.05.2010	Jorma Syytä / A. Sipilä			
Tark.	31.05.2010	Raimo Vuori / K-M Malmivaara			
Hyv.	31.05.2010	Veli-Markku Uski			
Tarkastaja					
Mittakaava					
1:10 000/1:1000					
Koordinaattijärjestelmä					
KKJ2/N60					
Tark.	121				
Rakennusnro					
121					
Pakka	Laji	Nimero	Muut.	Lehti	Lehti
Hyv.					
Luk.					
1400	72	2150	16	24	

WSP

WSP FINLAND OY

Liikennevirasto

enne virasto

Rakennus

RAUTATIESUUNNITTELU