


Merkintöjen selitykset

-z-z-z-

Arvio kallioipinan tasosta perustuu maaperäkartoihin

MVK/PL

Arvio pohjanvarvustavasta perustuu maaperäkartoihin

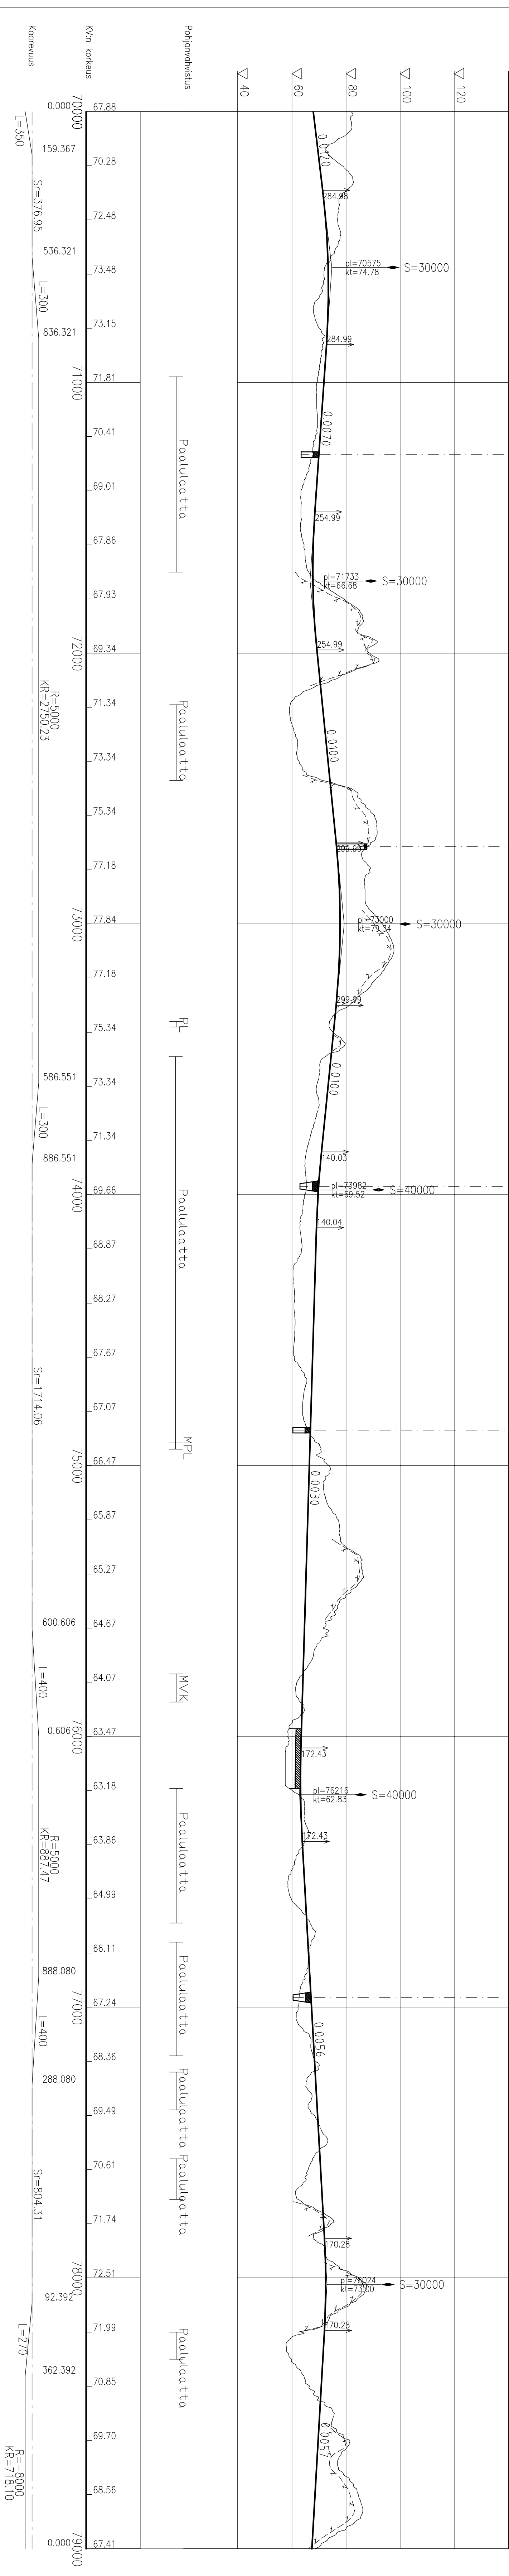

Muut.	Selitys	Pvm	Tehnyt	Pvm	Hv.
Tilaaja		Hanketähtäessä			
Liik. hv.		ESPOO-SALO OIKORATA ALUSTAVA YLEISSUUNNITELMA JA YVA			
Tark.		Suunnitteluvaihe YLEISSUUNNITELMA			
Toimitaja		Pitustuksen sisäilma			
Päivä		PITUUSLEIKKAUS LINJA E KM 70+000-79+000			
Suunn.		31.05.2010			
Tark.		31.05.2010			
Hv.		31.05.2010			
Tarkastaja		Veli-Markku Uski			
Kittäsaava		1:10 000/1:1000			
Koordinaattijärjestelmä		KKJ2000			
Kartan numero		121			
Tark.		Päivä			
Hv.		Numero			
Liik. hv.		Muut. Lehti Lehtiä			
1400		72		2150	
11		24			