


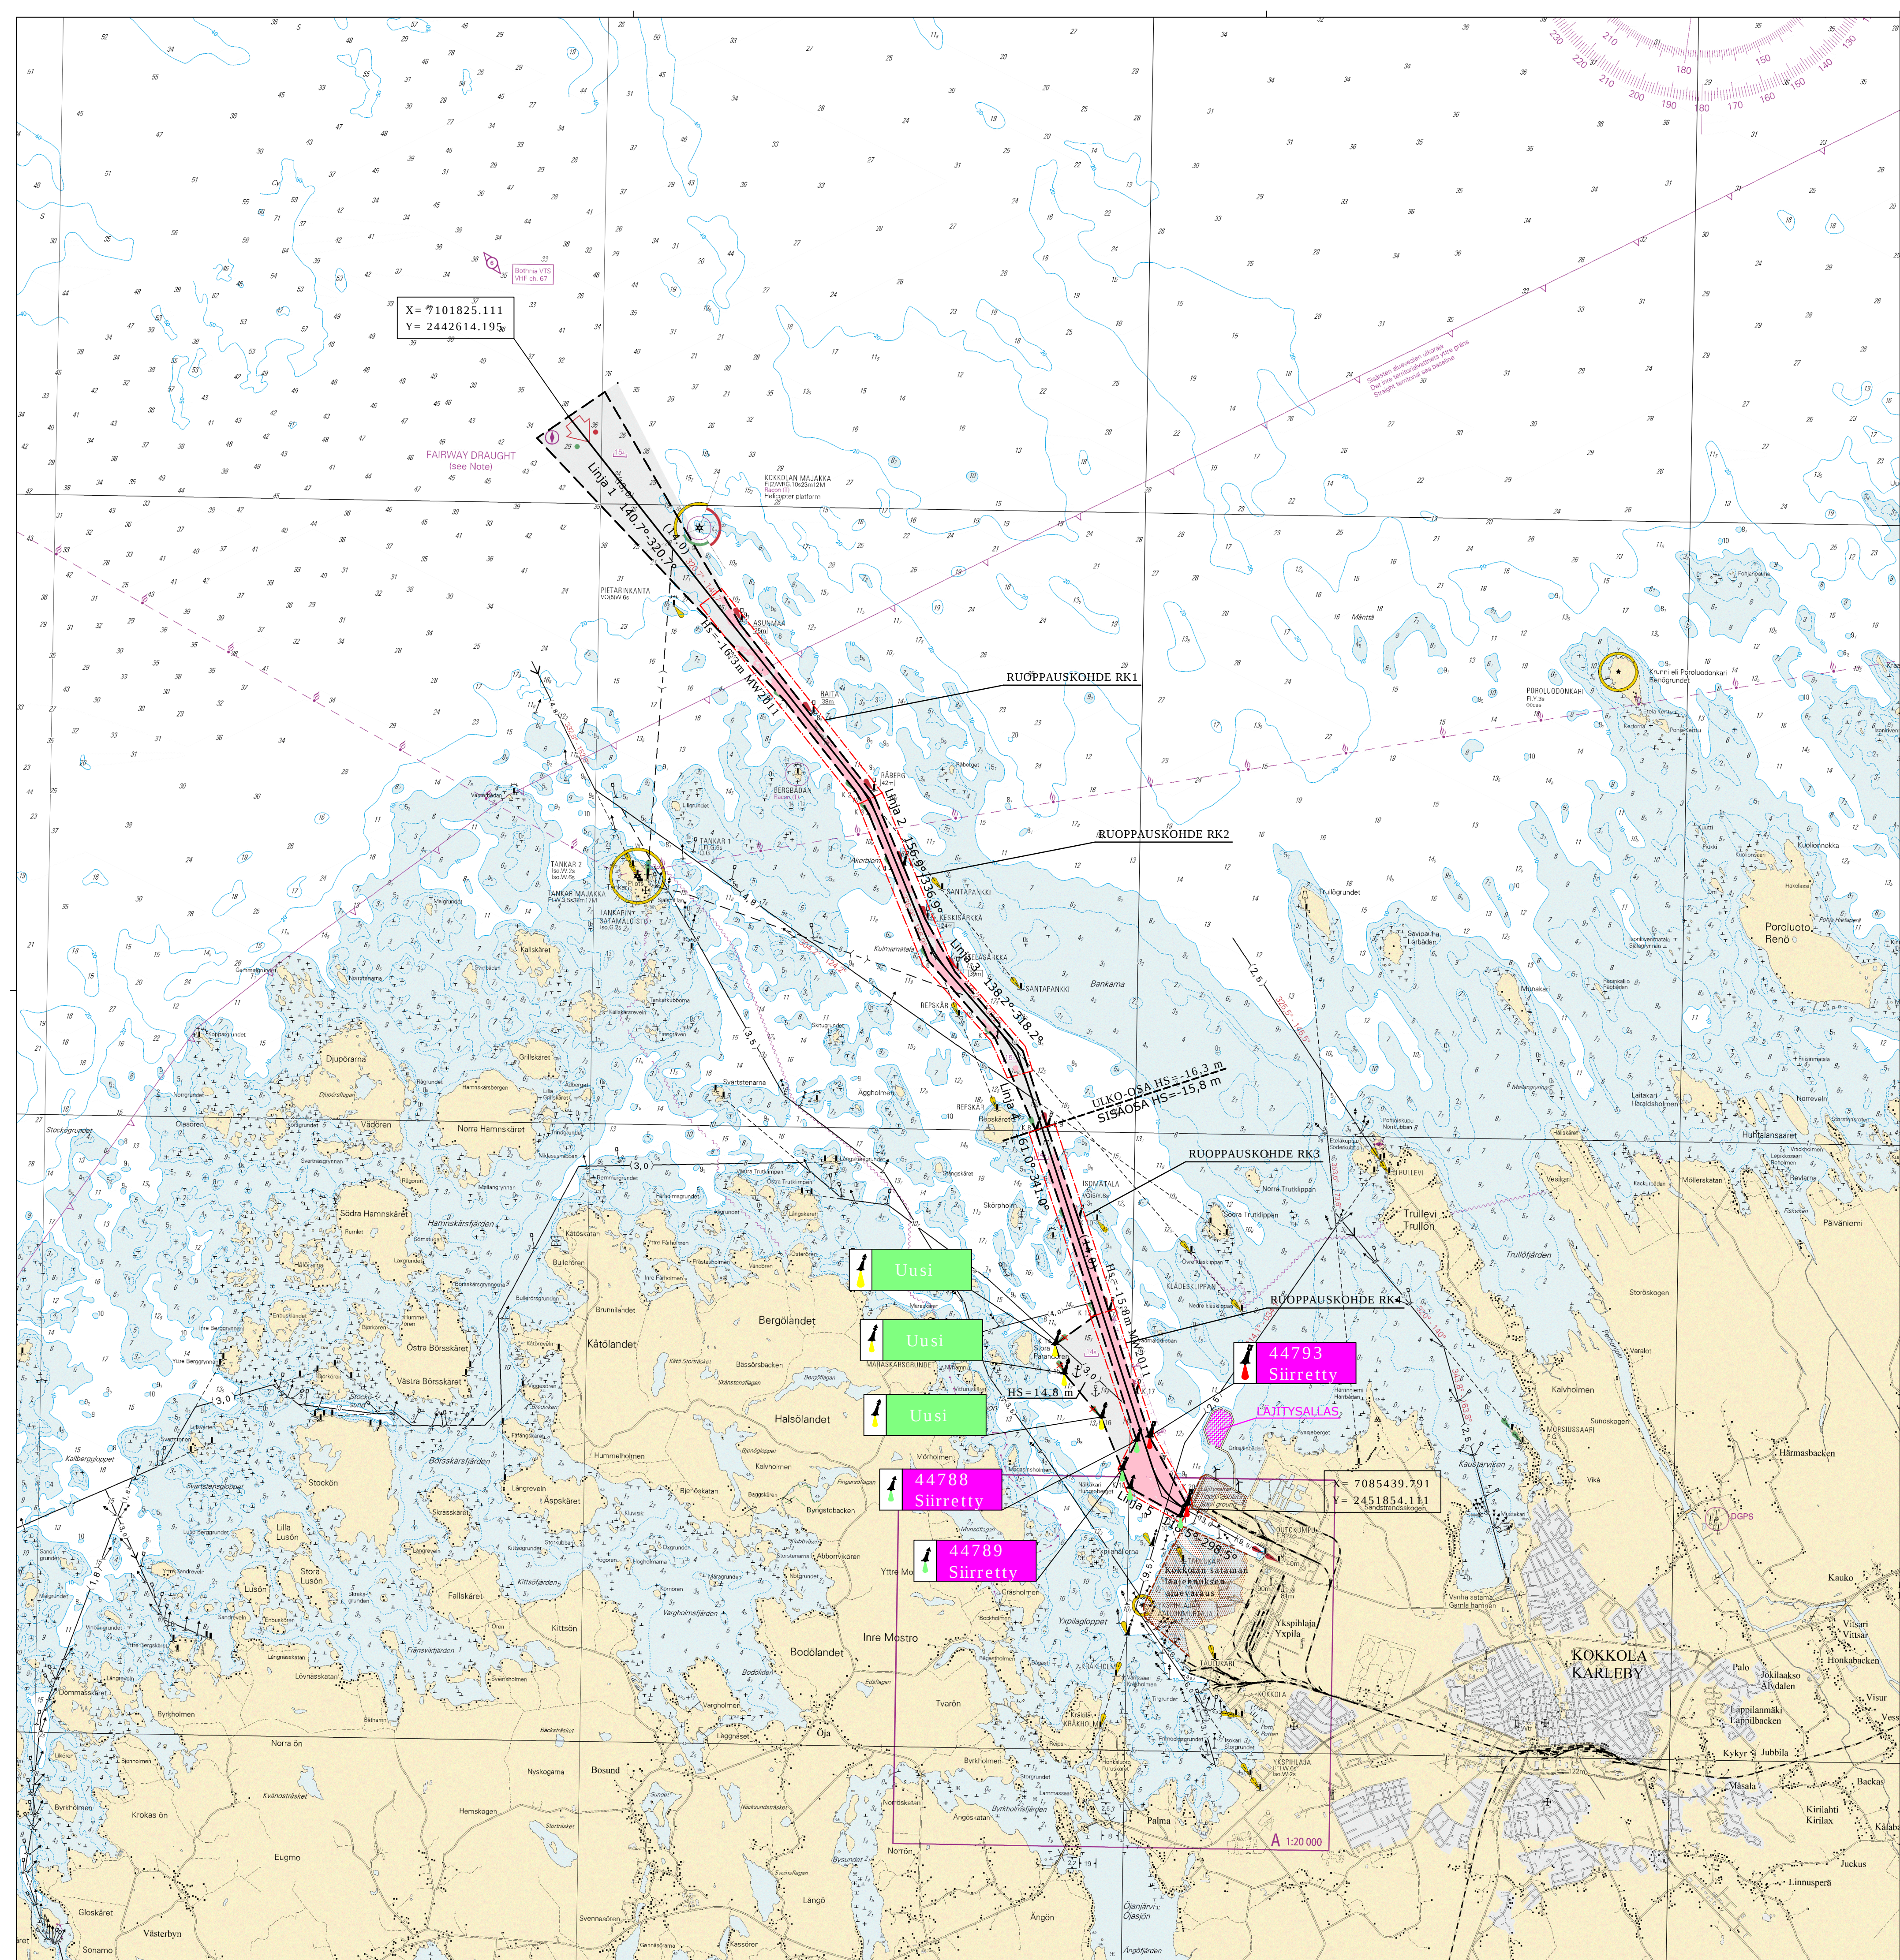

ruopattava alue
lajitysalas

	TYÖ Kokkolan väylän syventämisen yleissuunnitelma		
	PIIRUSTUS Yleiskartta		
	KORKEUSJÄRJESTELMÄ	MW2011	MITTAK. 1:50 000
	KOORDINAATTIJÄRJESTELMÄ	KKJ2	PVM. 12.12.2012
	TARK. 1		PIIR. NRO
	TARK. 2		164-1566-010
	HYV.		
Kaupunginosa/Kylä		Kortti/Tila	Viranomaisten merkintöjä
Rakennuksen numero/Rakennusten numerot/Rakennustunnus/Rakennustunnukset			
Rakennustoimenpide		Piirustustaji	Juoks.no
Rakennuskohde		YLEISUUNNITELMA	
Liikennevirasto		Piirustuksen sisältö	Mittakaavat
Vaasan toimipiste		YLEISKARTTA	
Kokkolan väylän syventämisen yleissuunnitelma		1:50 000	
Suunnitteluala, työnnumero ja piirustuksen numero		Muutos	
FCG Finnish Consulting Group		VRT 2452-P15028 200	
Osmontie 34, PL 950, 00601 Helsinki		Tiedosto	
Puh. 0104090, www.fcg.fi		P15028_200_Yleiskartta.dwg	
Päiväys 12.12.2012		Suunn./Piirt. Ville Rajala	
Pääsuunn.		Tarkastaja	
Hyv. Antti Saarikoski		Yhteyshenkilö Antti Saarikoski	