


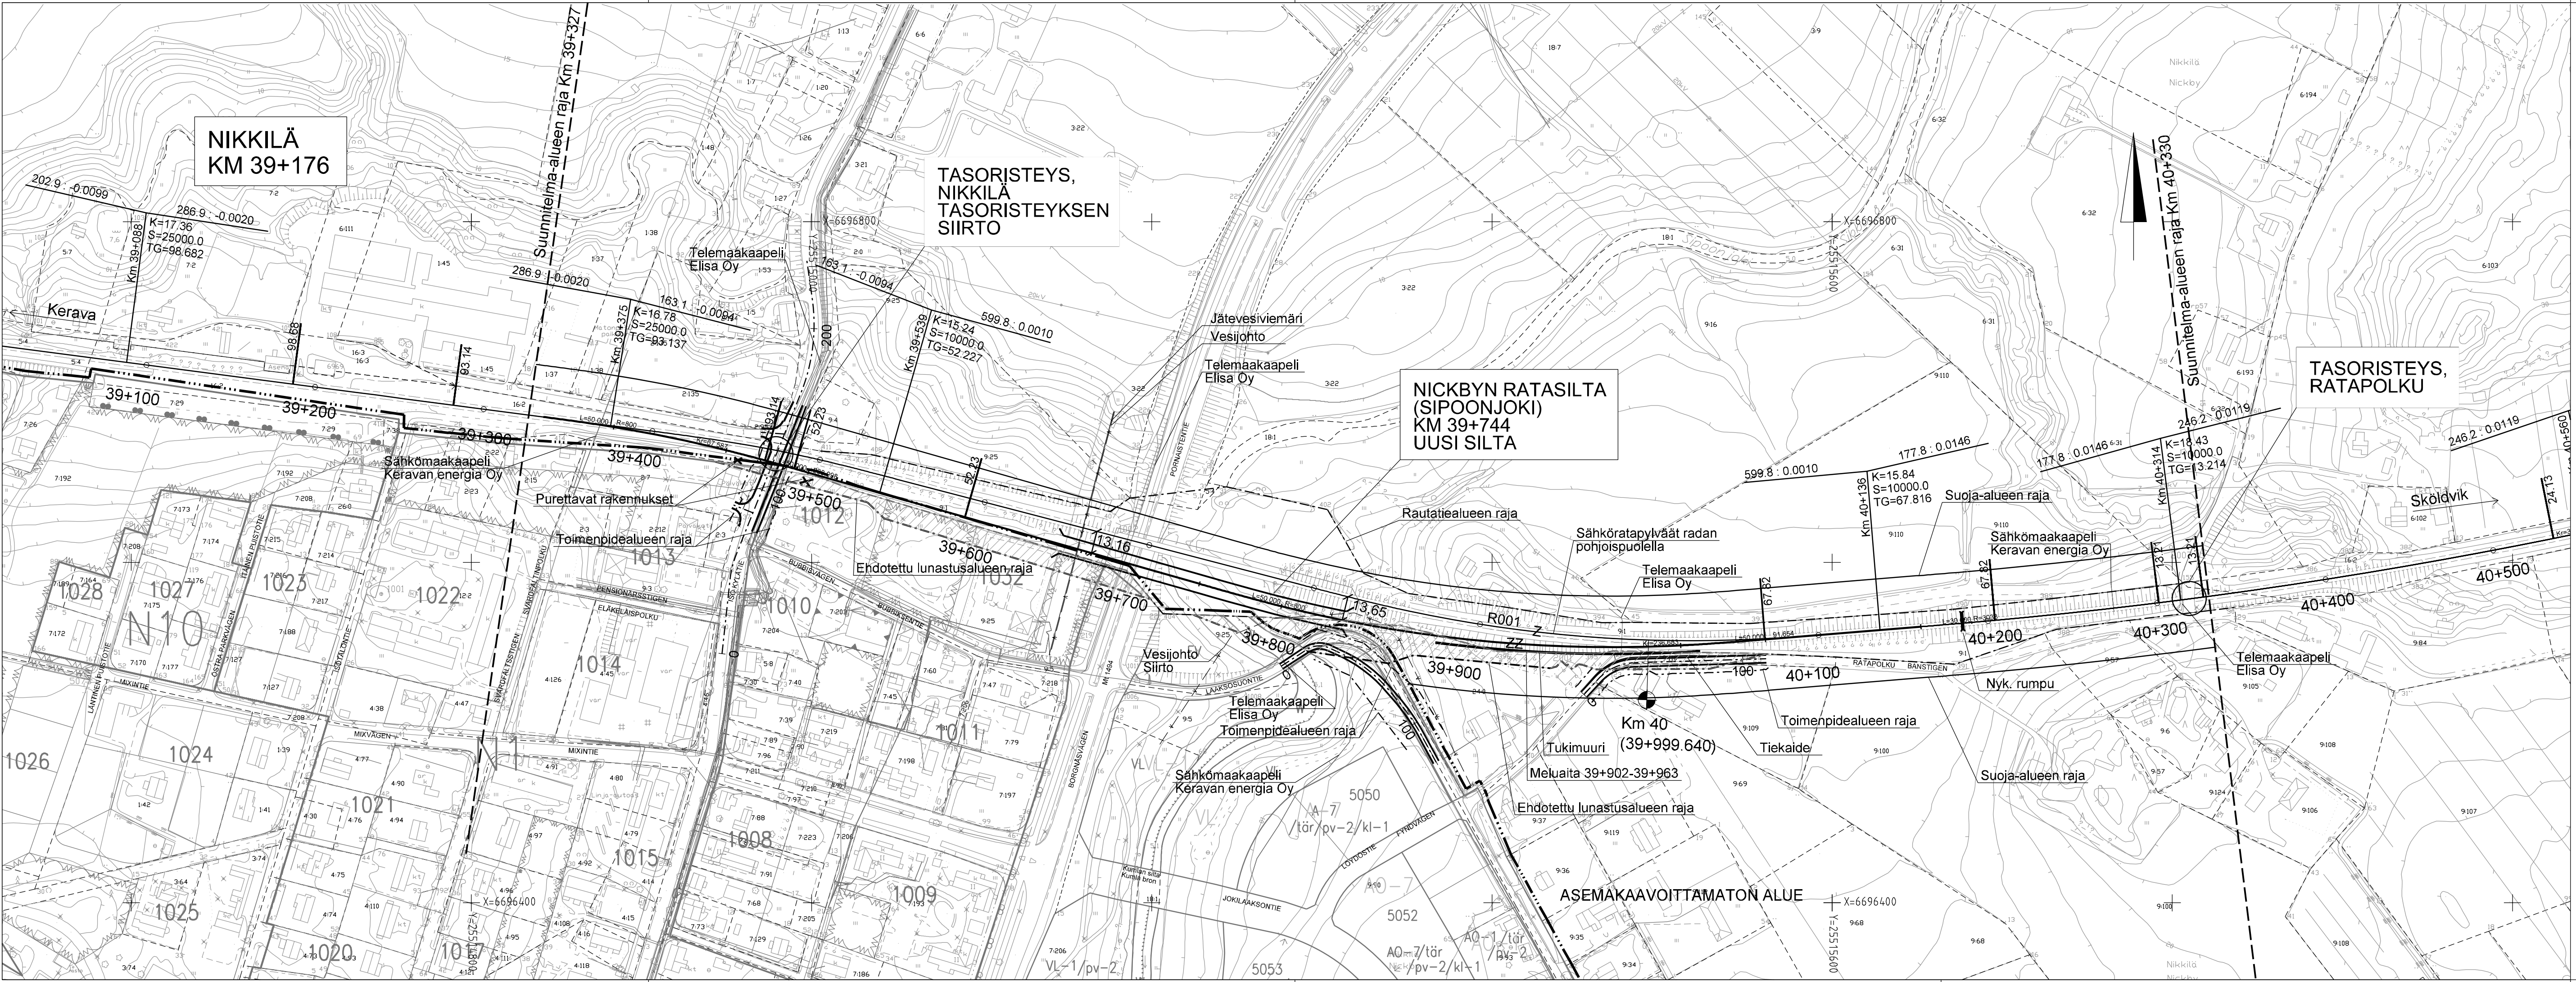

TARKASTUKSEEN 30.11.2016

Muut	Selitys	Pvm	Konsultin Hyv	Pvm	Tilaajan Hyv			
Tilaaja			Hanke tai rataosa					
			Nikkilän ratasillan uusiminen					
Toimittaja			Suunnitteluvaihe					
			Ratasuunnitelma					
			Pirustuksen sisältö					
			SUUNNITELMAKARTTA					
Piirt.	30.11.2016	C. Muinonen						
Suunn.	30.11.2016	L. Nurmiraanta						
Tark.	30.11.2016	L. Koski-Lammi						
Hyv.	XX.XX.XXXX	H. Rahman						
Tarkastaja			Mittakaava					
			1:2000					
			Koordinaattijärjestelmä					
			ETRS-GK25, N2000					
			Rataosan nro					
			131					
			Paikka	Laji	Numero	Muut	Lehti	Lehtia
			1400	72	2828	-	1	1