

CASTRÉNINKATU


Pituusleikkaus, huolto- ja pelastustunneli,
PLV 5080...5350
Mittakaava 1:500

WALLININKATU



ALPPIKATU



Maanpinnan korkeusasema leikkauksessa

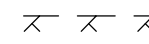

Kalliopinnan arvioitu korkeusasema leikkauksessa

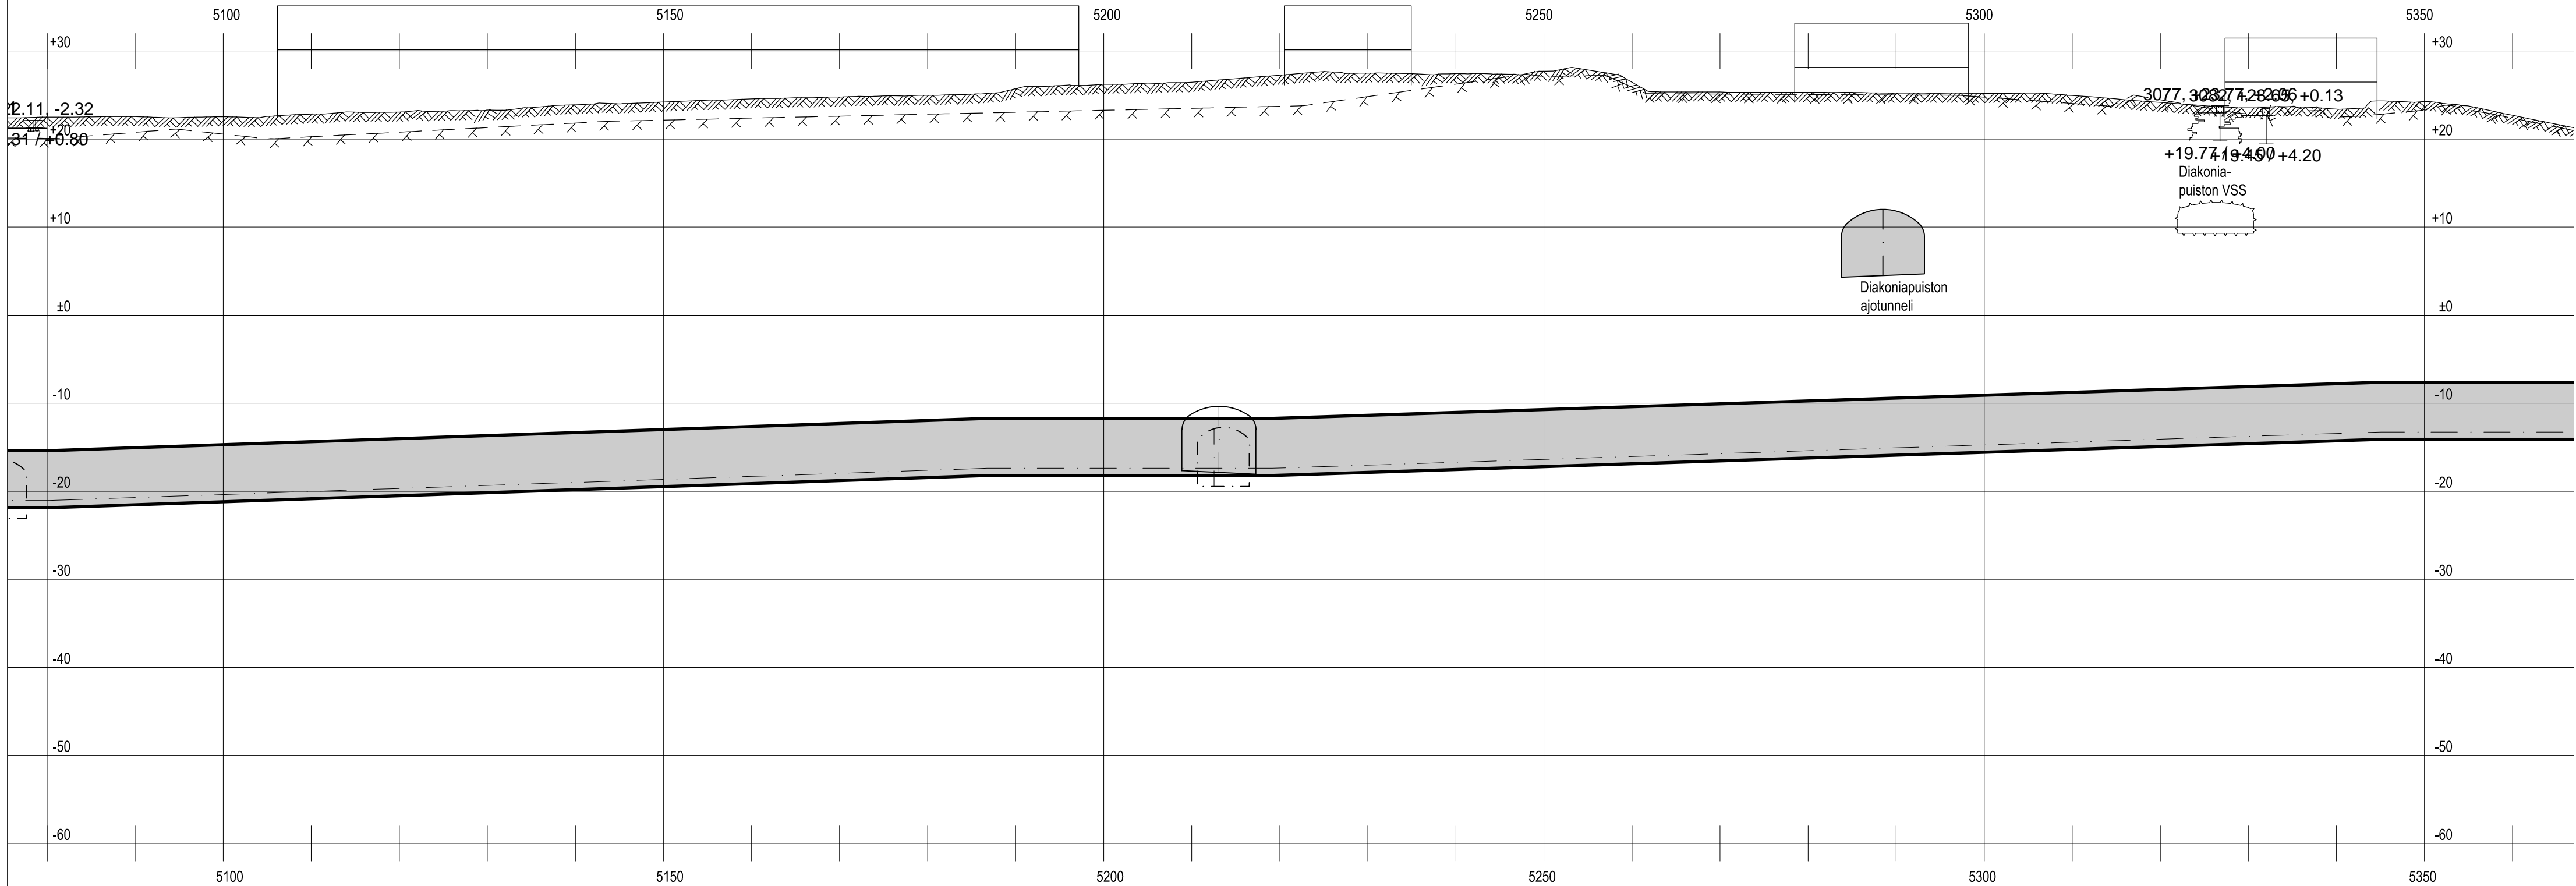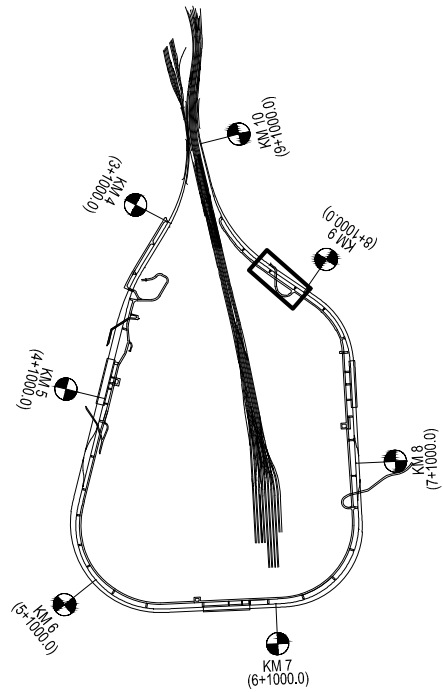

Muut.	Selitys		Yritys	Pvm	Tehnyt	Pvm	Hyv.
  Euroopan unionin osittain rahoittama hanke Euroopan laajuinen liikenneverkko (TEN-T)			Hanke Pisararata				
			Suunnitteluvaihe Ratasuunnitelma				
Toimittaja  SAANIO & RIEKKOLA OY INFINOINTIYHTEISÖ Laulukuja 4, 00420 Helsinki, Puh 09 530 6540, www.sroy.fi			Rakennusluvan numero		RATU tunnus		
			Suunnittelu Kalliotekninen suunnittelu				
Piirt. 15.6.2015 A. Alatalo			Piirustuksen sisältö Pituusleikkaus, Huolto- ja pelastustunneli, PLV 5080...5350				
			Suunn. 15.6.2015 P. Pohjanperä, dipl.ins.				
Tark. 15.6.2015 K. Hollmén, dipl.ins.			Pysäköintialueen numero Suunn.ala Tunnus Numero Lohko Muut.				
			KR 1700 655 PE_HAK -				
Hyv. 15.6.2015 M. Kalliomäki, dipl.ins.			Mittakaava 1:500		Kuormitus LM71-35		
Tarkastaja 			Koordinaatti- ja korkeusjärj. ETRS-GK25 N2000				
			Km+m		Rataosan nro 1113		
Tark. 15.6.2015 J. Heikkilä			Helsingin kaupungin numero				
Hyv. 15.6.2015 J. Heikkilä							
HKI hyv. -			Liikenneväyristön numero Paikka Laji Numero Muut. Lehti Lehtiä				
LVI hyv. -			4034 GEO 18393 - 5 6				