


 Uudet haettavat liito-orava Poikkeuslupa-alueet 2017

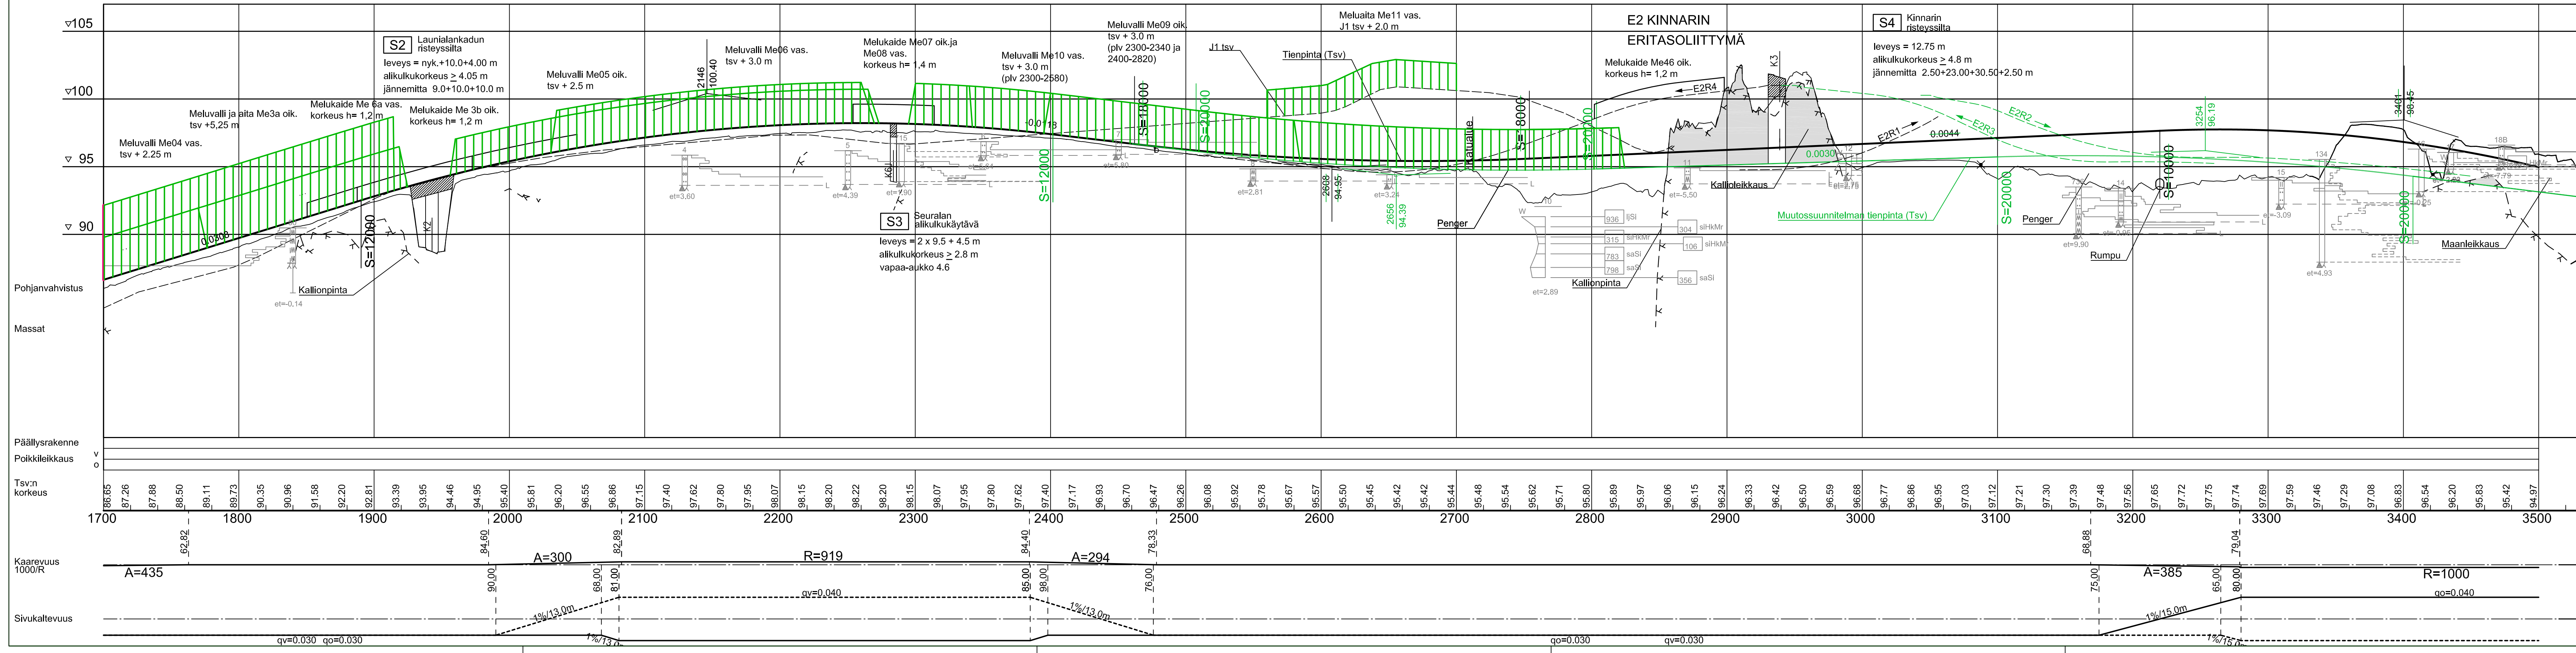

Korvaa piirustukset:
 Suunnitelmapakat 3T-2, 3T-3 ja 3T-4 (12.12.2012)
 Pituusleikkaus 5.1T-2, 5.1T-3 ja 5.1T-4 (12.12.2012)

Koordinaattijärjestelmä: KJ
 Korkeusjärjestelmä: N60

Merkki	Muutos	Pvm	Suunn.	Tark.
Hankkeen nimi				
Valtatien 5 parantaminen välillä Tuppurala - Vehmaa, Mikkeli ja Juva Tiesuunnitelman muutos välillä Tuppurala-Nuutilanmäki				
Pituusleikkauksen sisältö				
Suunnitelmapakettia ja pituusleikkaus pv 1700-3500				
DESTIA		Liikennevirasto		
Pvm	Suunn.	Markku Pennanen	Pvm	Tark.
15.2.2017	Proj.pääll.	Heimo Hänen	15.2.2017	Hannu Nurmi
Tietokantatunnus		Mittakaava	Pliirino	
VS 1291780 - 136/2344		1:2000 ja 1:2000/1:200	3T-2A	