


 Uudet haettavat liito-orava Poikkeuslupa-alueet 2017

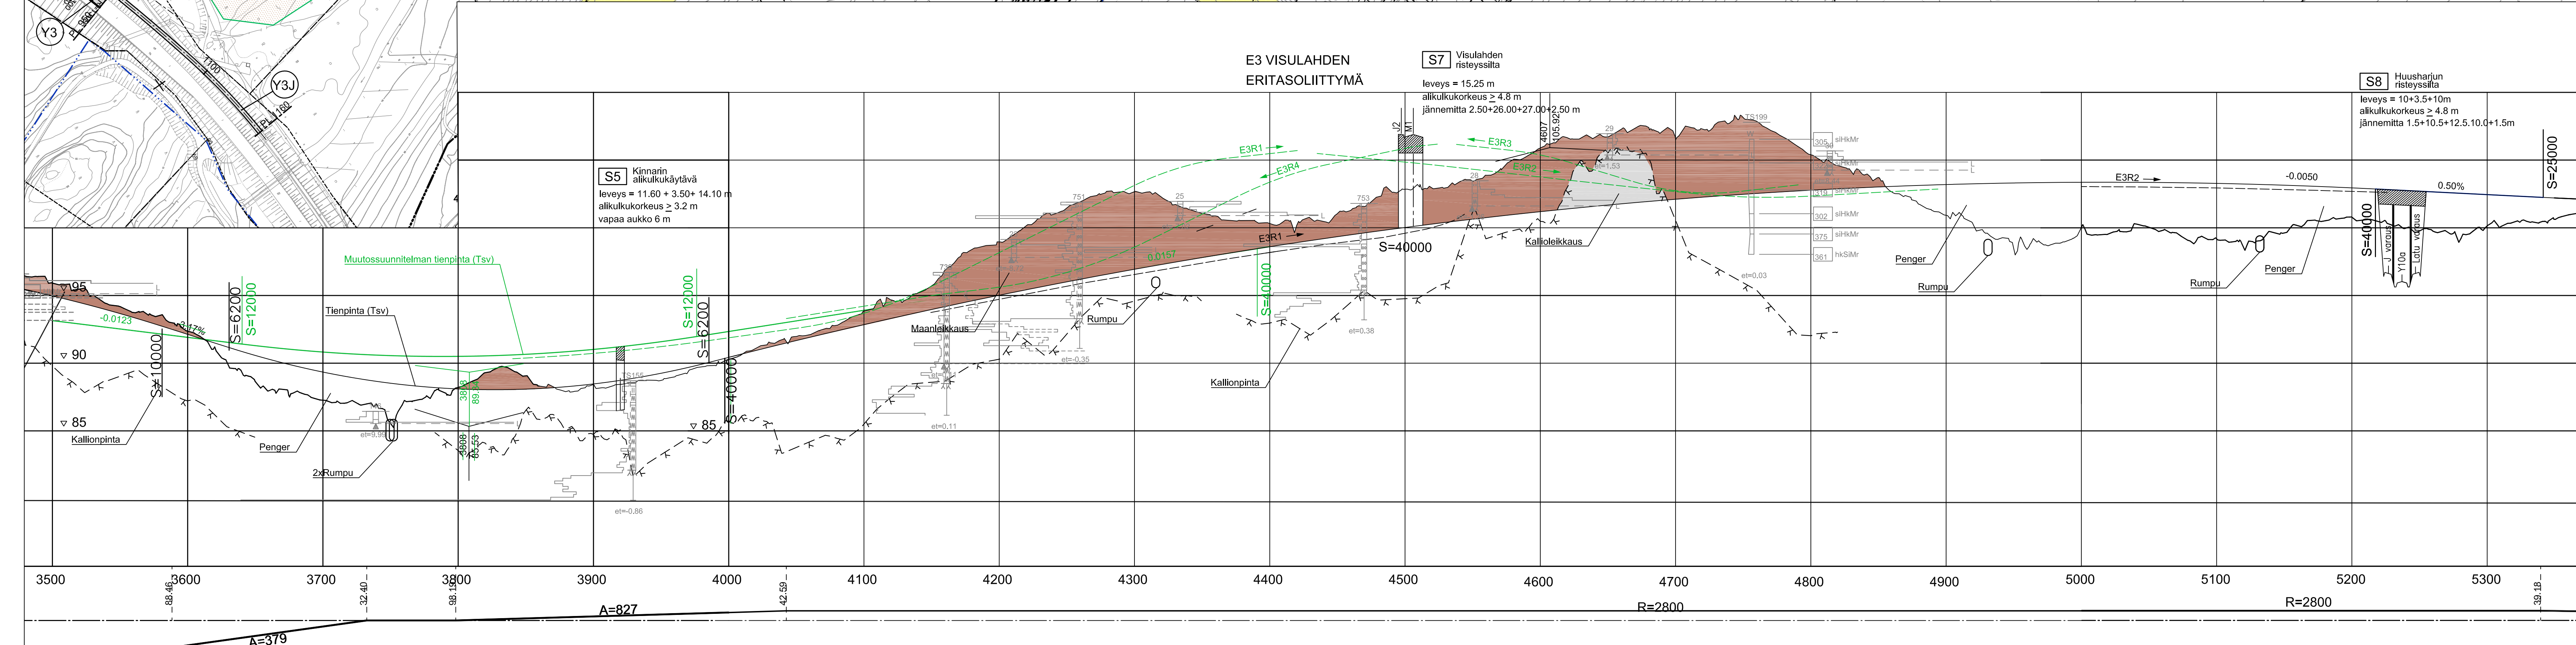

**E3 VISULAHDEN ERITASOLIITTYMÄ**

**S5** Kinnarin alkukukäytävä  
 leveys = 11.60 + 3.50 + 14.10 m  
 alkukukorkeus ≥ 3.2 m  
 vapaa aukko 6 m

**S7** Visulahden risteysaitia  
 leveys = 15.25 m  
 alkukukorkeus ≥ 4.8 m  
 jännemitta 2.50+26.00+27.00+2.50 m

**S8** Huusharjun risteysaitia  
 leveys = 10+3.5+10m  
 alkukukorkeus ≥ 4.8 m  
 jännemitta 1.5+10.5+12.5+10.0+1.5m

Korvaa piirustukset:  
 Suunnitelmakartat 3T-4, 3T-5 ja 3T-6 (12.12.2012)  
 Pituusleikkaus 5.1T-4, 5.1T-5 ja 5.1T-6 (12.12.2012)

Merkki	Muutos	Pvm	Suunn.	Tark.
Hankkeen nimi				
Valtatien 5 parantaminen välillä Tuppurala - Vehmaa, Mikkelä ja Juva				
Tiesuunnitelman muutos välillä Tuppurala-Nuutilanmäki				
Pituusleikkaus				
Suunnitelmakartta ja pituusleikkaus plv 3500-5300				

**DESTIA** **Liikennevirasto**

Pvm	Suunn.	Markku Pennanen	Pvm	Tark.
15.2.2017	Proj.pääll.	Heimo Häntinen	15.2.2017	Hänny Nurmi
Tietokarttanumero		V5 1291780 - 136/2344	Mittakaava	
			1:2000 ja 1:2000/1:200	
			3T-3A	

Koordinaattijärjestelmä: KKJ  
 Korkeusjärjestelmä: N60