


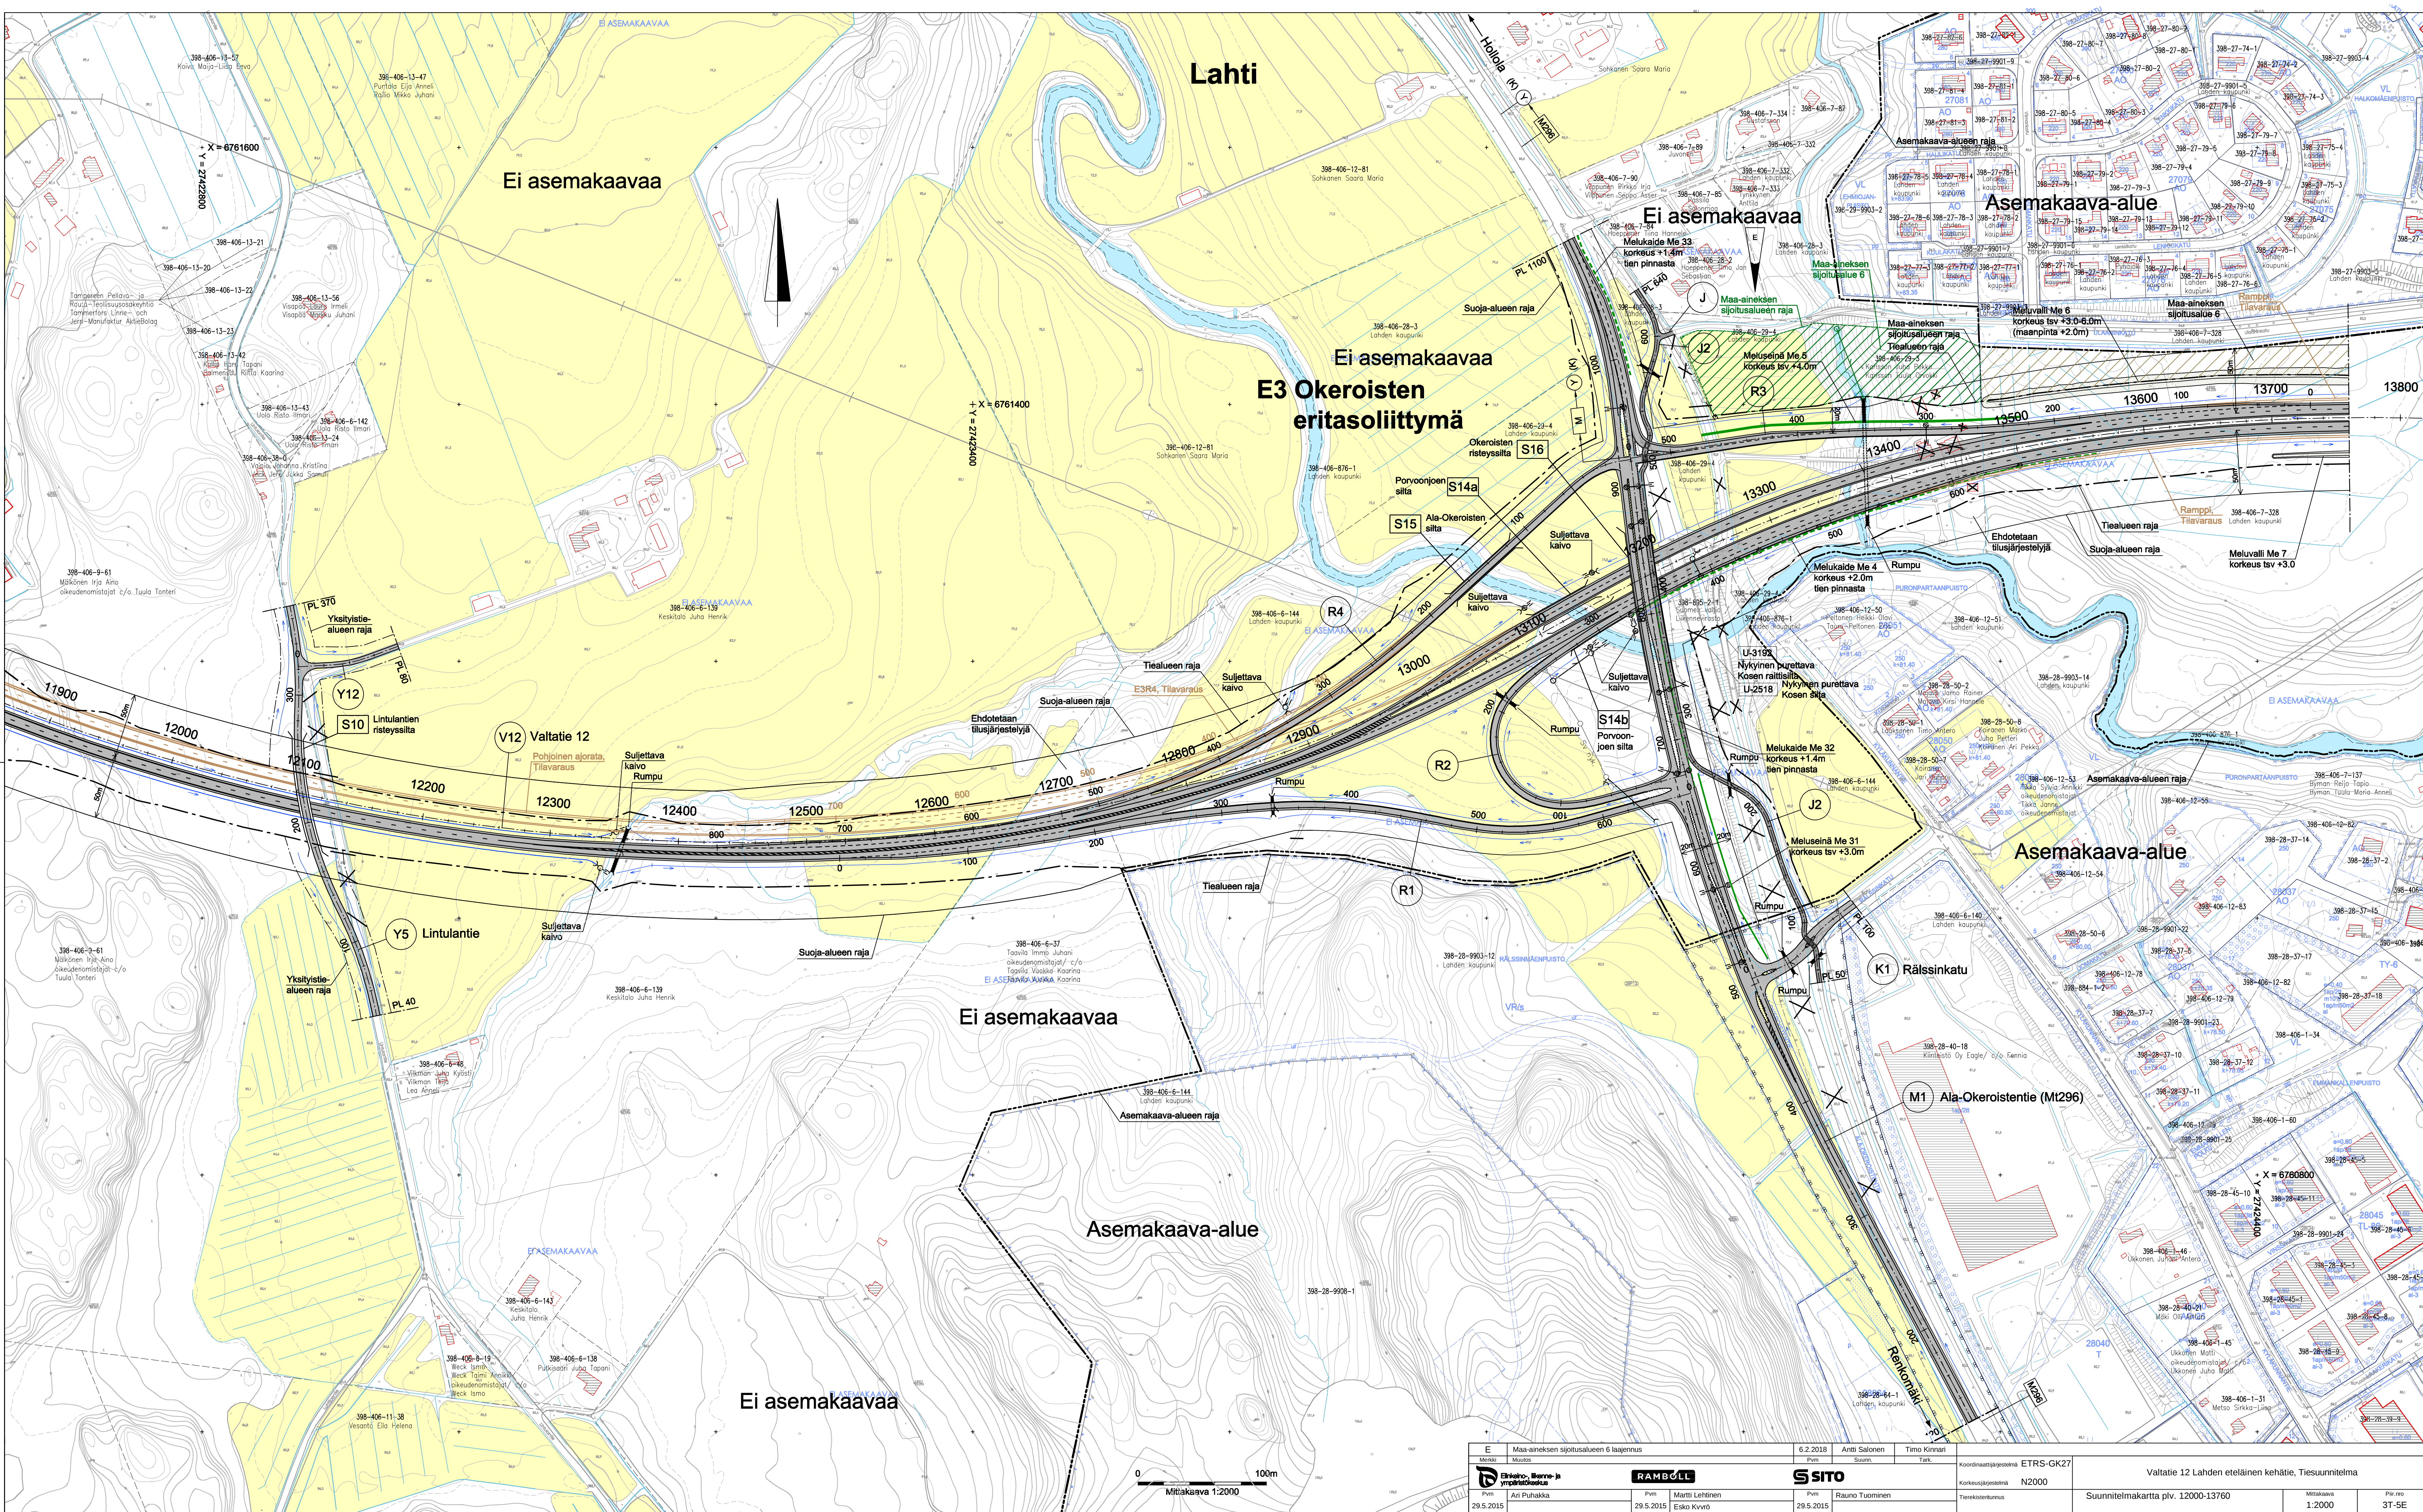

E	Maa-aineksen sijoitusalueen 6 laajennus	6.2.2018	Antti Salonen	Timo Kinnari	Koordinaattijärjestelmä	ETRS-GK27	Valtatie 12 Lahden eteläinen kehätie, Tiesuunnitelma		
Merkit	Muutos	Pvm	Suomi	Tark.	Korkeusjärjestelmä	N2000			
Pvm	29.5.2015	Pvm	29.5.2015	29.5.2015	Tietyksittömyys		Suunnitelmakartta p.lv. 12000-13760	Mittakaava	Piir.no
	Ani Puhakka	Matti Lehtinen	Esko Kivri	Rauno Tuominen			1:2000	3T-SE	