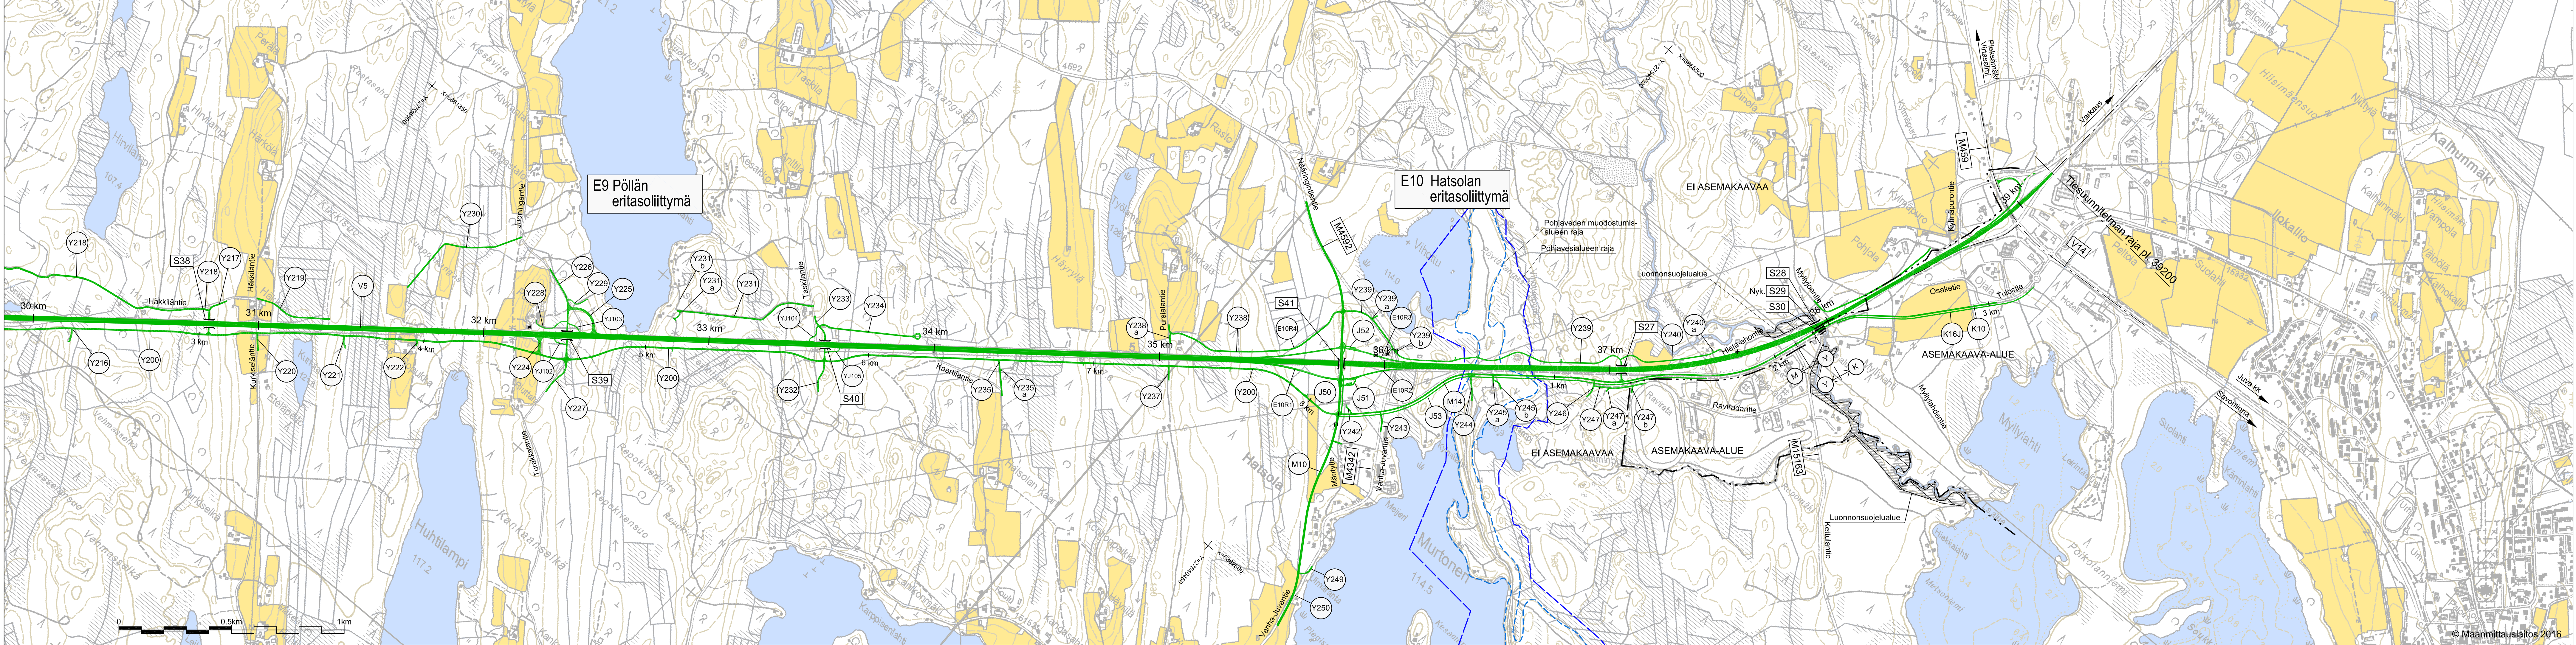


Luonnos 9.4.2018

Koordinaattijärjestelmä: GK27
Korkeusjärjestelmä: N2000

Korvaa piirustukset:
Yleiskartat 2.1T-7 ja 2.1T-8 (12.12.2012)

Merkit	Muutos	Pvm	Suunn.	Tark.
Hankkeen nimi				
Välfärdin 5 parantaminen välillä Tuppurala - Vehmaa, Mikkeli ja Juva				
Tiesuunnitelman muutos välillä Nuutilanmäki - Vehmaa				
Piirustuksen sisältö				
Yleiskartta ja pituusleikkaus V5 paaluväli 30 000 - 40 000				
DESTIA			Liikennevirasto	
Pvm: xx.xx.2018	Suunn.: Markku Pennanen	Pvm: xx.xx.2018	Tark.: Hannu Nurmi	
Proj.pääll.: Heimo Hättinen		Hyy.		
Tiireksterinumero: V5 129/1780 - 136/2344		Mittakaava: 1:10 000	Piir.no: 2.1T-5A	