

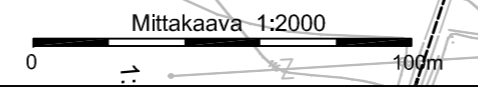


Merkki	Muutos	Pvm	Suunn.	Tark.	Koordinaattijärjestelmä	KKJ	Valtatien 3 parantaminen välillä Alaskylä - vt 23 Parkano, Tiesuunnitelma
					Korkeusjärjestelmä	N60	
Pvm	Kari Lehto		Pvm	Sami Snellman		Tietokantatunnus	Suunnitelmapiltta plv. 0 - 1800
28.5.2010	Tero Haanajärvi		28.5.2010			V3 215/2986-216/426	Mittakaava 1:2000
							Piir.no 3T-1

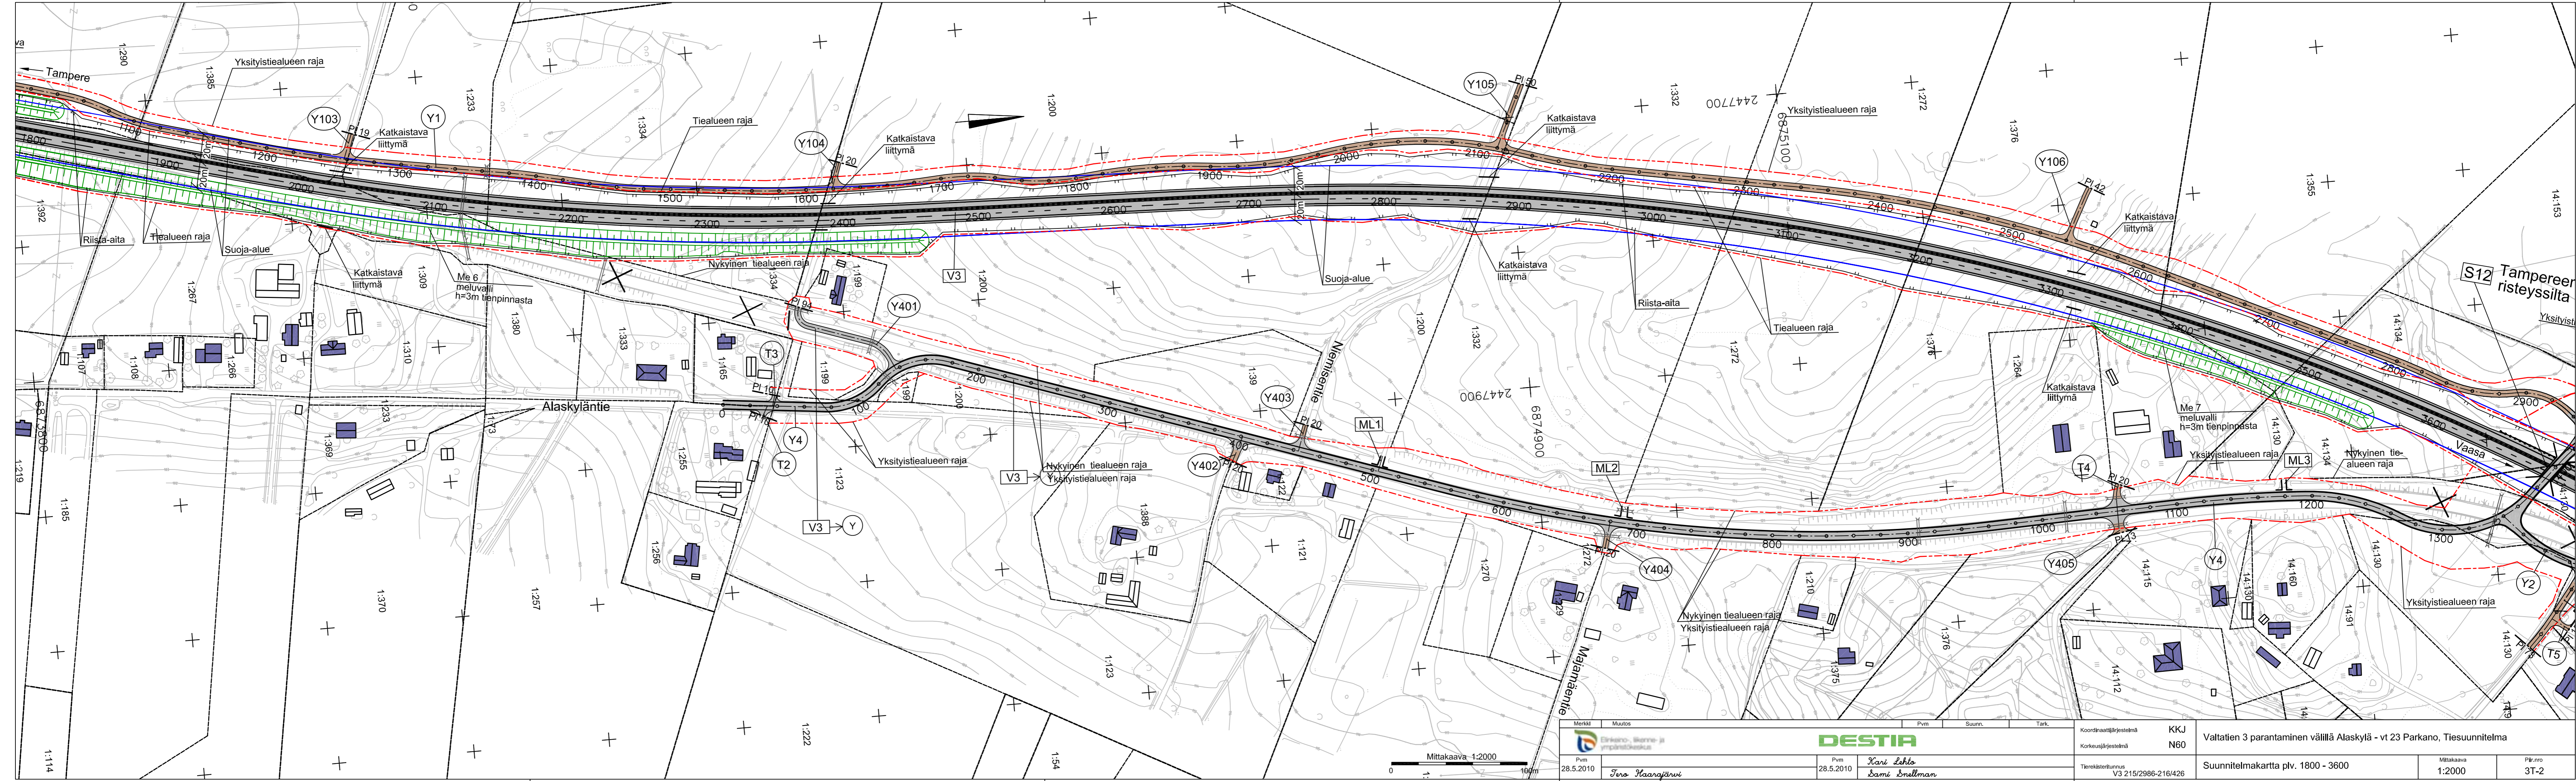

Merkki Muutos Pvm 28.5.2010 Tero Haaraajärvi	Pvm 28.5.2010 Kari Lehto Sami Snellman	Koordinaattijärjestelmä KKJ Korkeusjärjestelmä N60 Tietokorttitunnus V3 215/2986-216/426	Valtatien 3 parantaminen välillä Alaskylä - vt 23 Parkano, Tiesuunnitelma Suunnitelmapartta plv. 1800 - 3600 Mittakaava 1:2000 Pär.no 3T-2
--	--	--	---

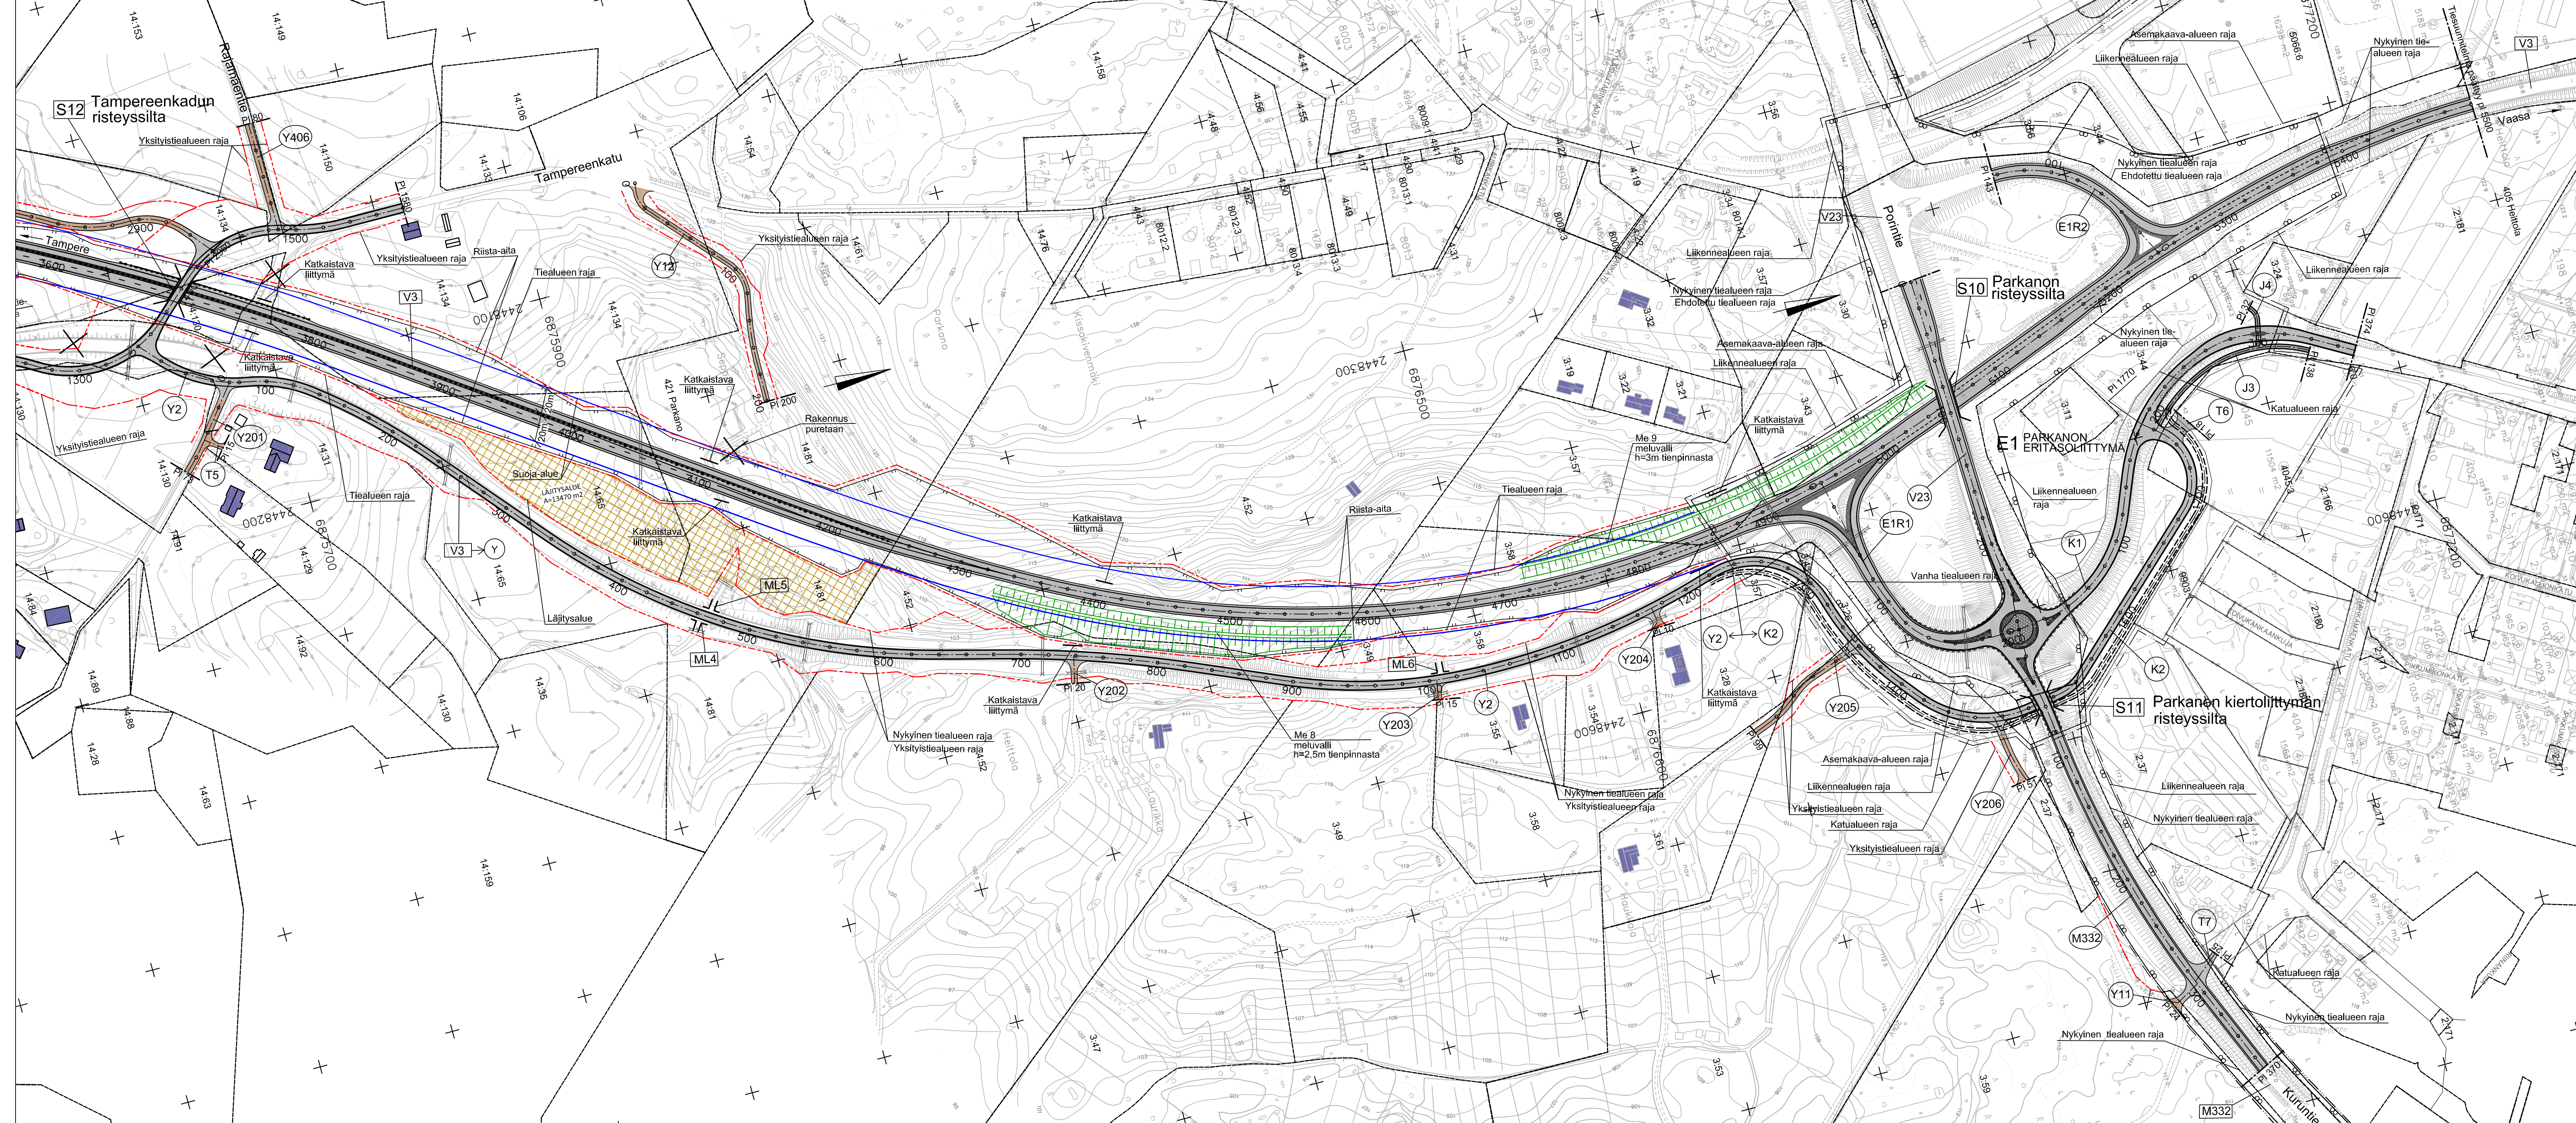

Merkki	Muutos	Pvm	Suunn.	Tark.	Koordinaattijärjestelmä	KKJ N60	Valttien 3 parantaminen välillä Alaskylä - vt 23 Parkano, Tiesuunnitelma	
		Pvm	DESTIA Kari Lehto Dami Snellman		Korkausjärjestelmä		Suunnitelmakartta plv. 3600 - 5500	
Pvm	28.5.2010		Terve Haanajärvi		Tietyksittörytys	V3 215/2986-216/426	Mittakaava 1:2000	Piirinumero 3T-3