


LUONNOS

<table border="1"> <tr> <td>Merkki</td> <td>Muutos</td> <td>Pvm</td> <td>Suunn.</td> <td>Tark.</td> </tr> <tr> <td></td> <td></td> <td></td> <td></td> <td></td> </tr> <tr> <td>Pvm</td> <td colspan="2">Tero Haarajärvi</td> <td>Pvm x.x.x</td> <td>Kari Lehto Sami Snellman</td> </tr> </table>	Merkki	Muutos	Pvm	Suunn.	Tark.						Pvm	Tero Haarajärvi		Pvm x.x.x	Kari Lehto Sami Snellman	DESTIA Erikois-, ikkama- ja ympäristökeskus	Koordinaattijärjestelmä Korkeusjärjestelmä Tietokäsitelmä V3 210/865-211/1690	KKJ N60 Valtatien 3 parantaminen välillä Ikaalisten eritasoliittymä - Teikangas, Tiesuunnitelma Suunnitelmakartta M3 plv. 0 - 1450	Mittakaava 1:2000	Plii.nro 3T-5
Merkki	Muutos	Pvm	Suunn.	Tark.																
Pvm	Tero Haarajärvi		Pvm x.x.x	Kari Lehto Sami Snellman																

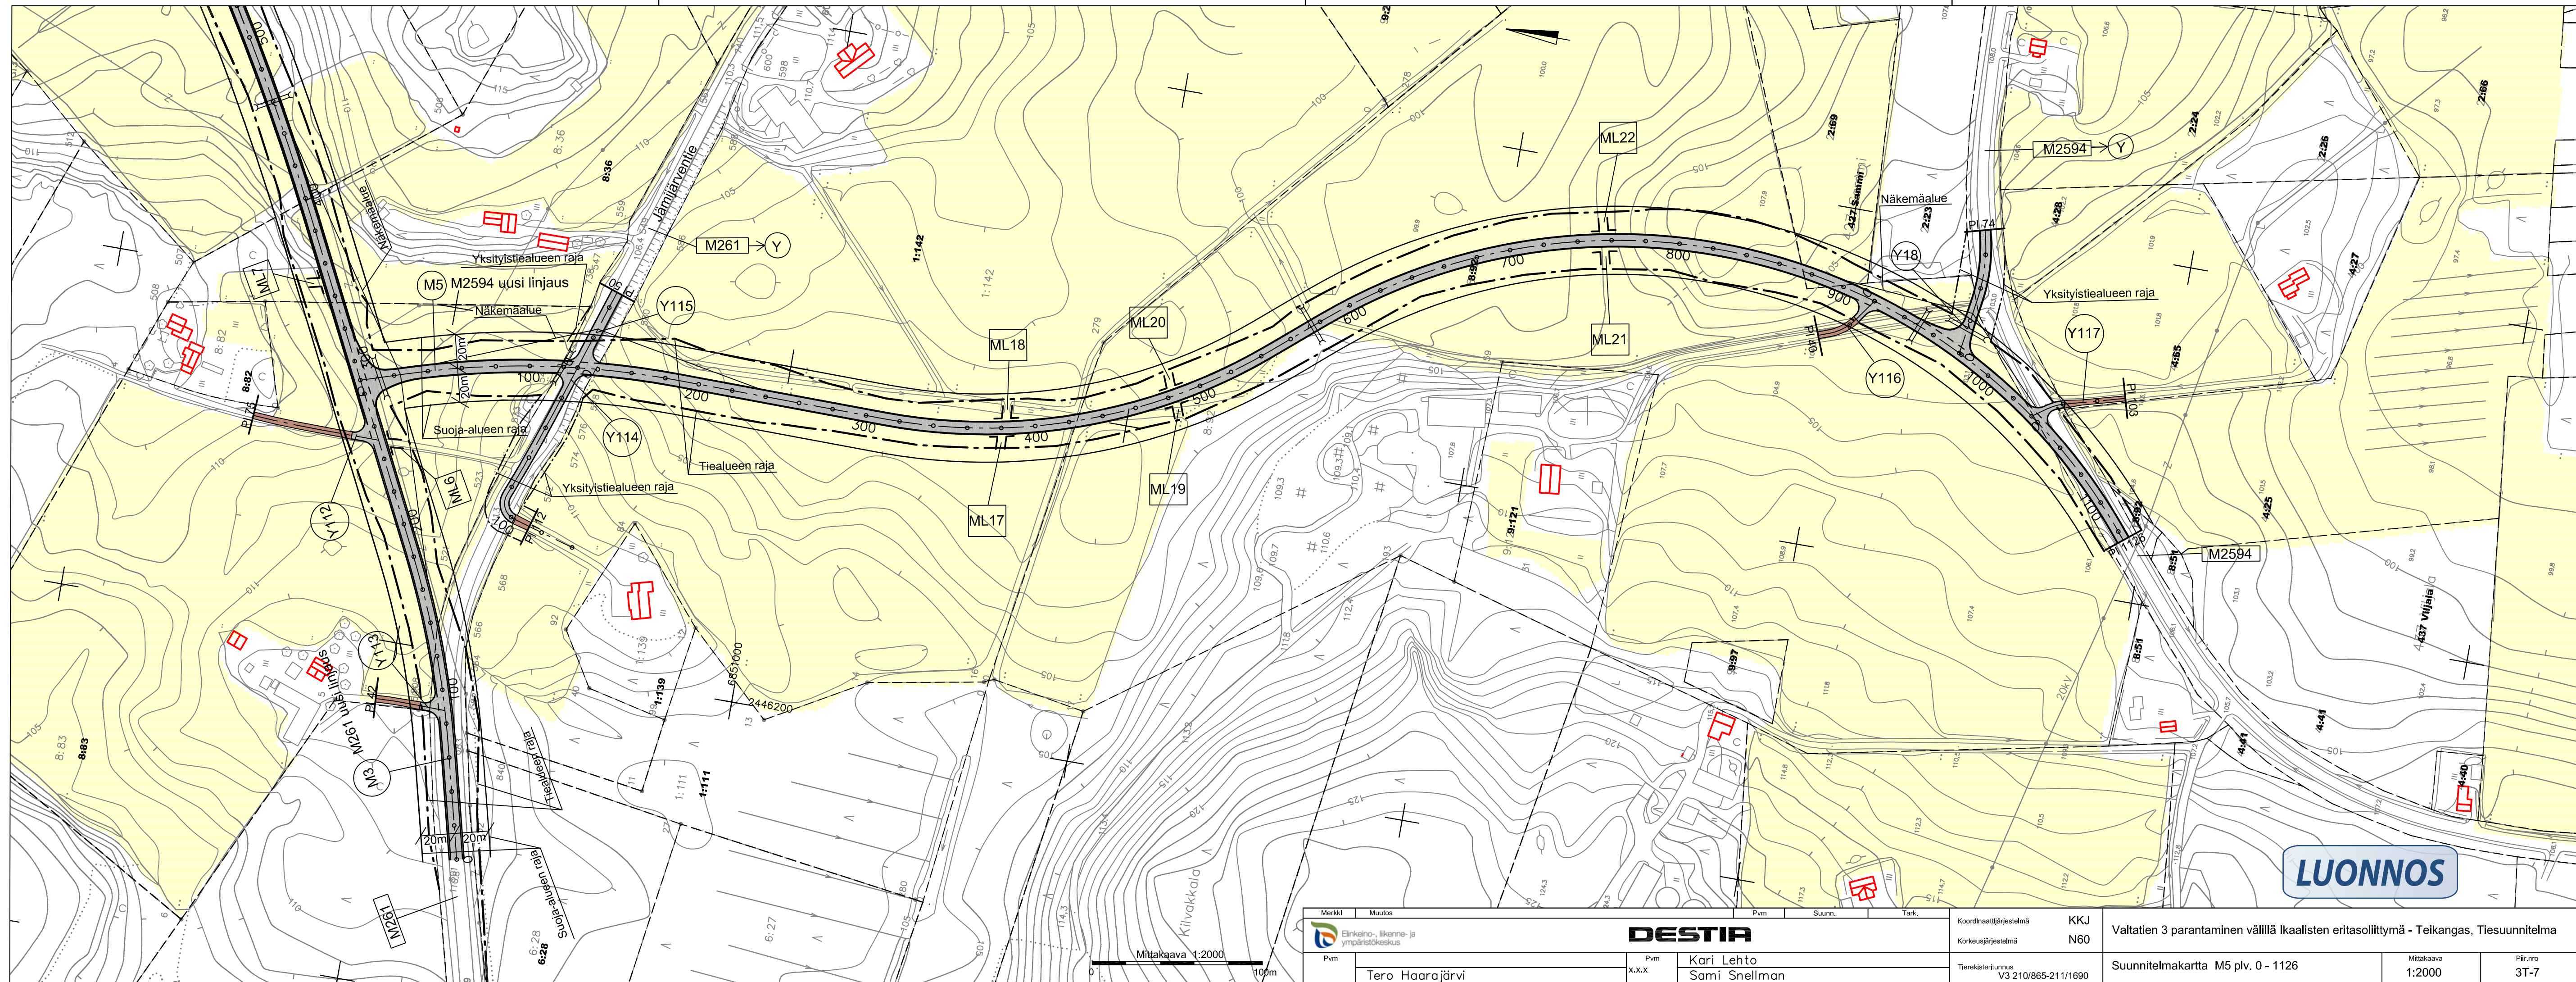

LUONNOS

Merkit	Muutos	Pvm	Suunn.	Tark.	Koordinaattijärjestelmä	KKJ	Valtatie 3 parantaminen välillä Ikaalisten eritasoliittymä - Teikangas, Tiesuunnitelma
					Korkeusjärjestelmä	N60	
Pvm		Kari Lehto		Tierekisterinum	V3 210/865-211/1690	Suunnitelmapaketti M5 p1v. 0 - 1126	
Tero Haarajärvi		Sami Snellman		Mittakaava	1:2000	Pii.no 3T-7	