


Merkki	Muutos	Pvm	Suunn.	Tark.	Koordinaattijärjestelmä	KKJ	Valtatien 3 parantaminen välillä Ikaalisten eritasoliittymä - Teikangas, Tiesuunnitelma	
					Korkeusjärjestelmä	N60		
Pvm	Tero Haarajärvi		Pvm	Kari Lehto Sami Snellman		Tieregisterinum.	Suunnitelmapartti V3 plv. 0 - 1700	
						V3 210/865-211/1690	Mittakaava	Piirinumero
						1:2000	3T-1	




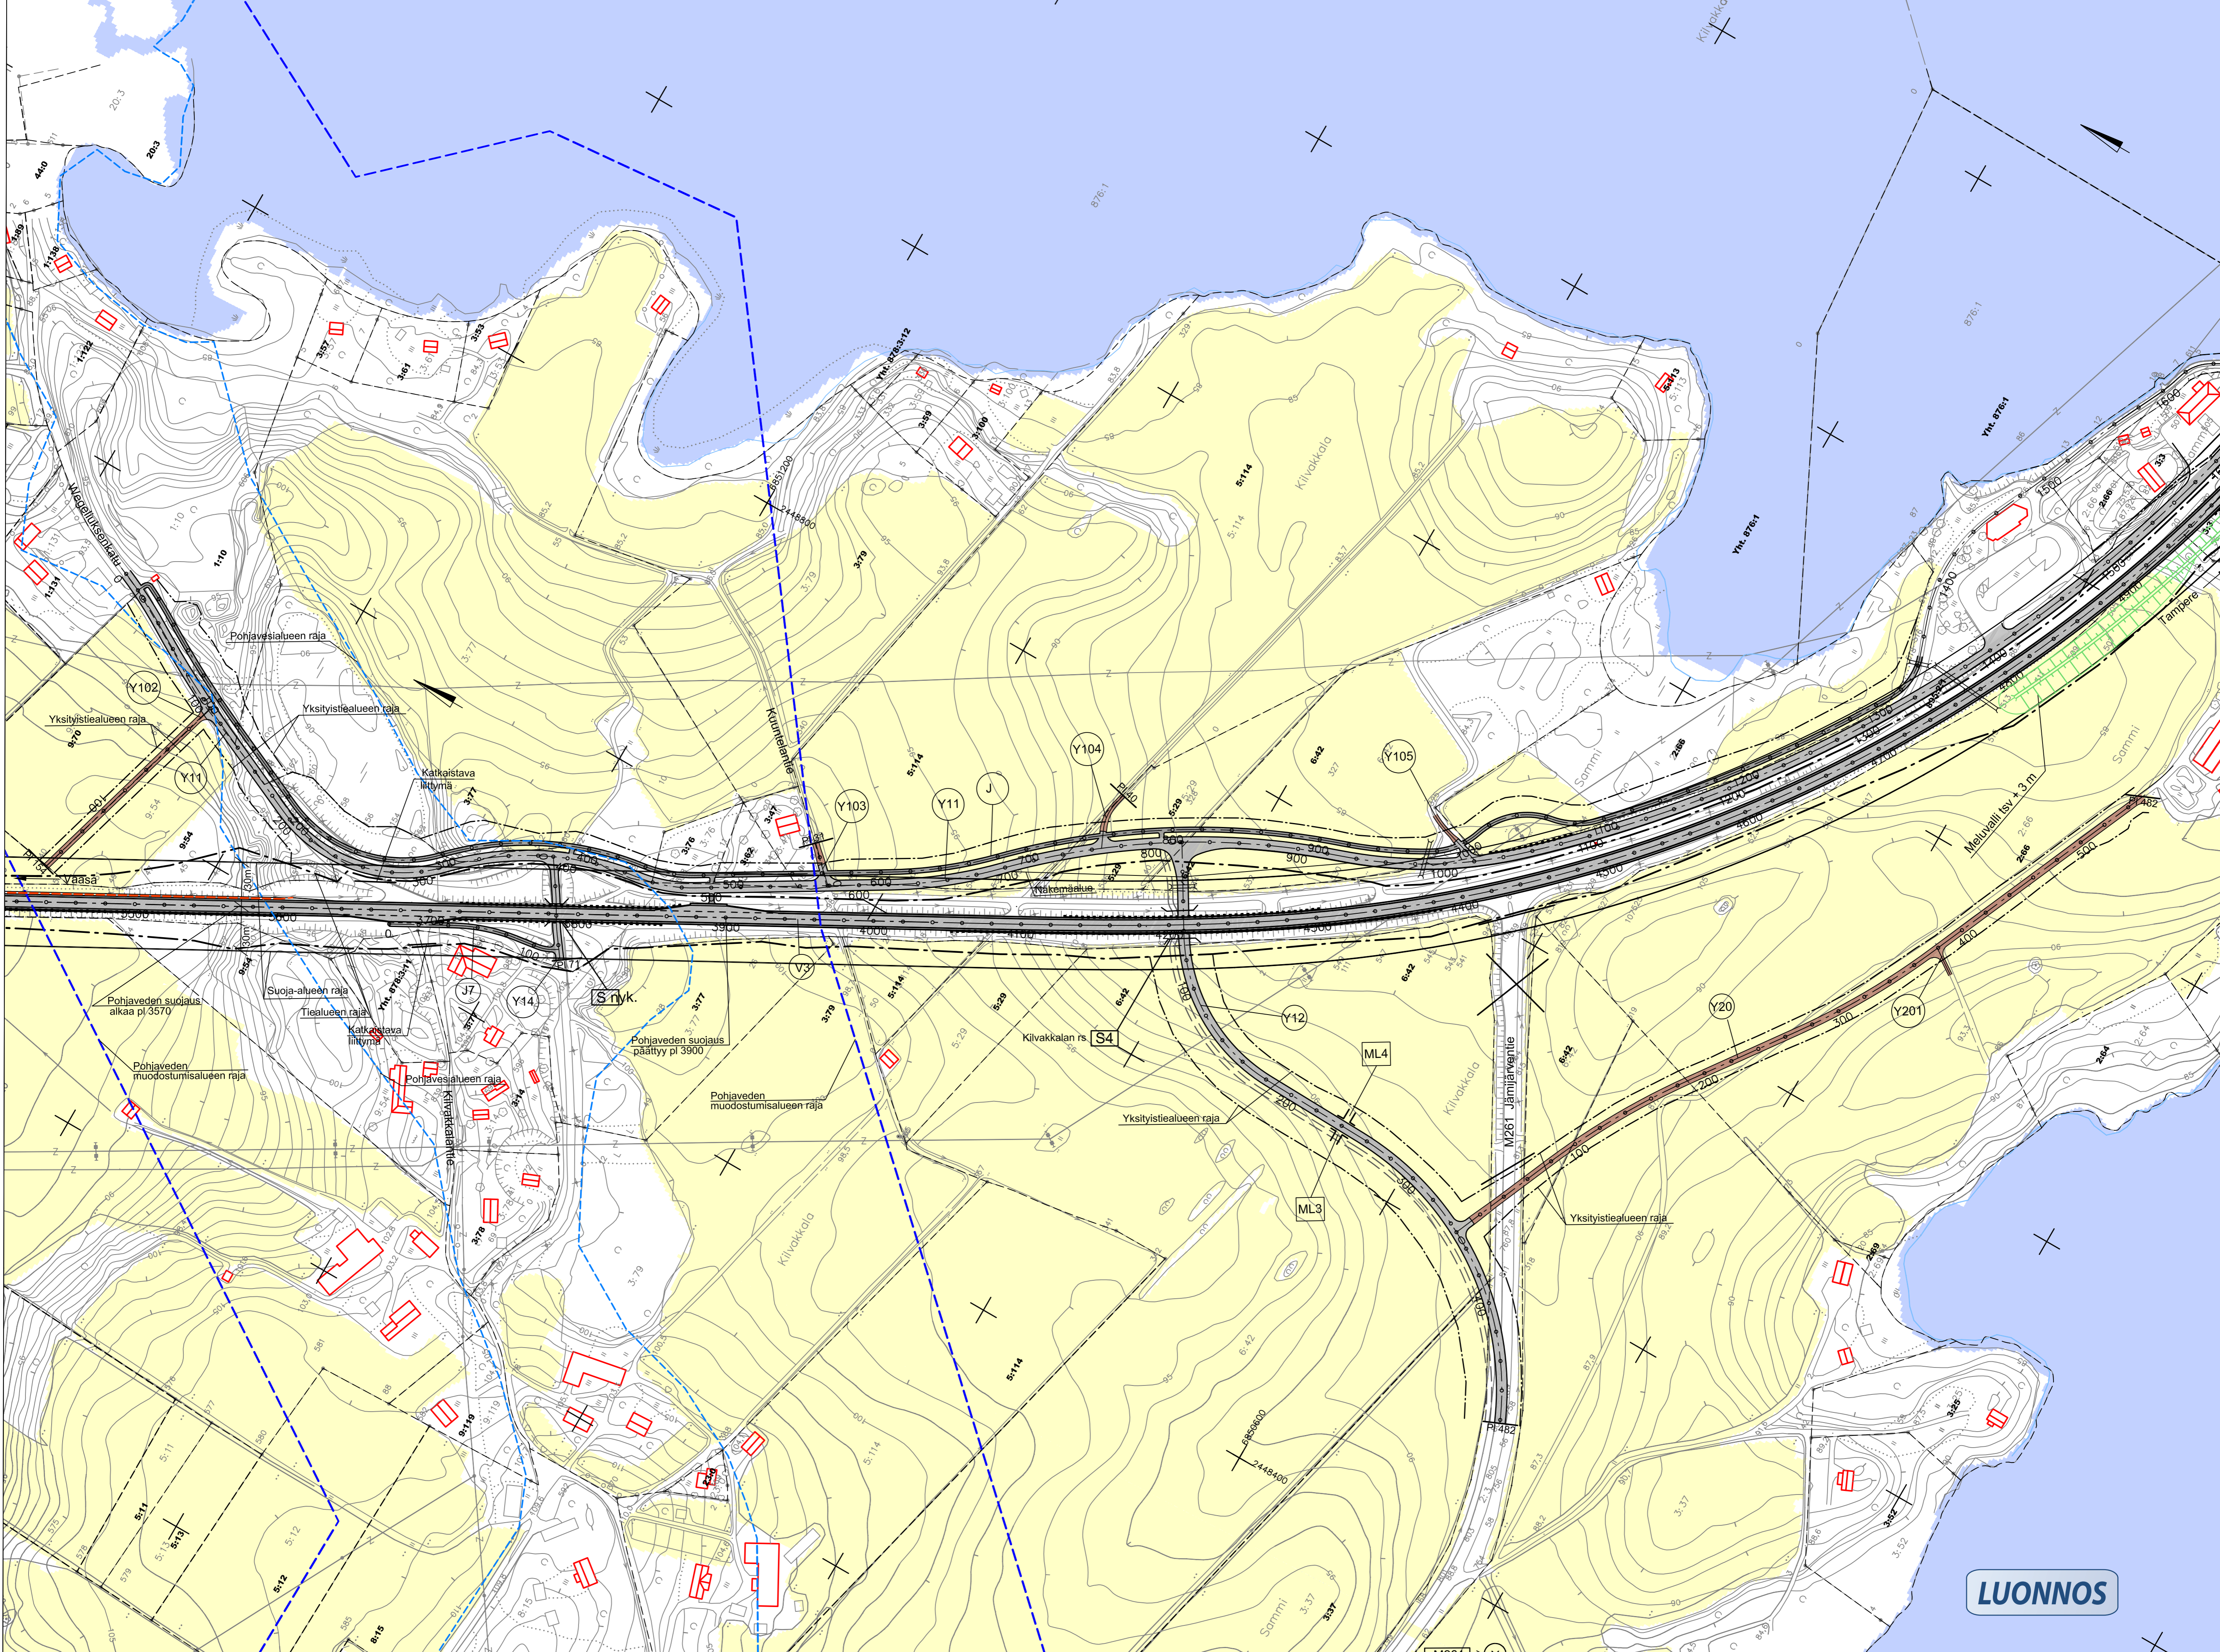

**LUONNOS**

Mittakaava 1:2000

Meno	Muoto	Pvm	Suunn.	Tark.	Koordinaattijärjestelmä	KKJ	Valtatie 3 parantaminen välillä Ikaalisten eritasoliittymä - Teikangas, Tiesuunnitelma
					Korkeusjärjestelmä	NG0	
					Tiesuunnittelun V3 210/865-211/1690		Suunnitelmapaketti V3 plv. 3500 - 4900
Pvm Tero Haarajärvi					Pvm Kari Lehto Sami Snellman		Mittakaava 1:2000
							Piirustus 3T-3

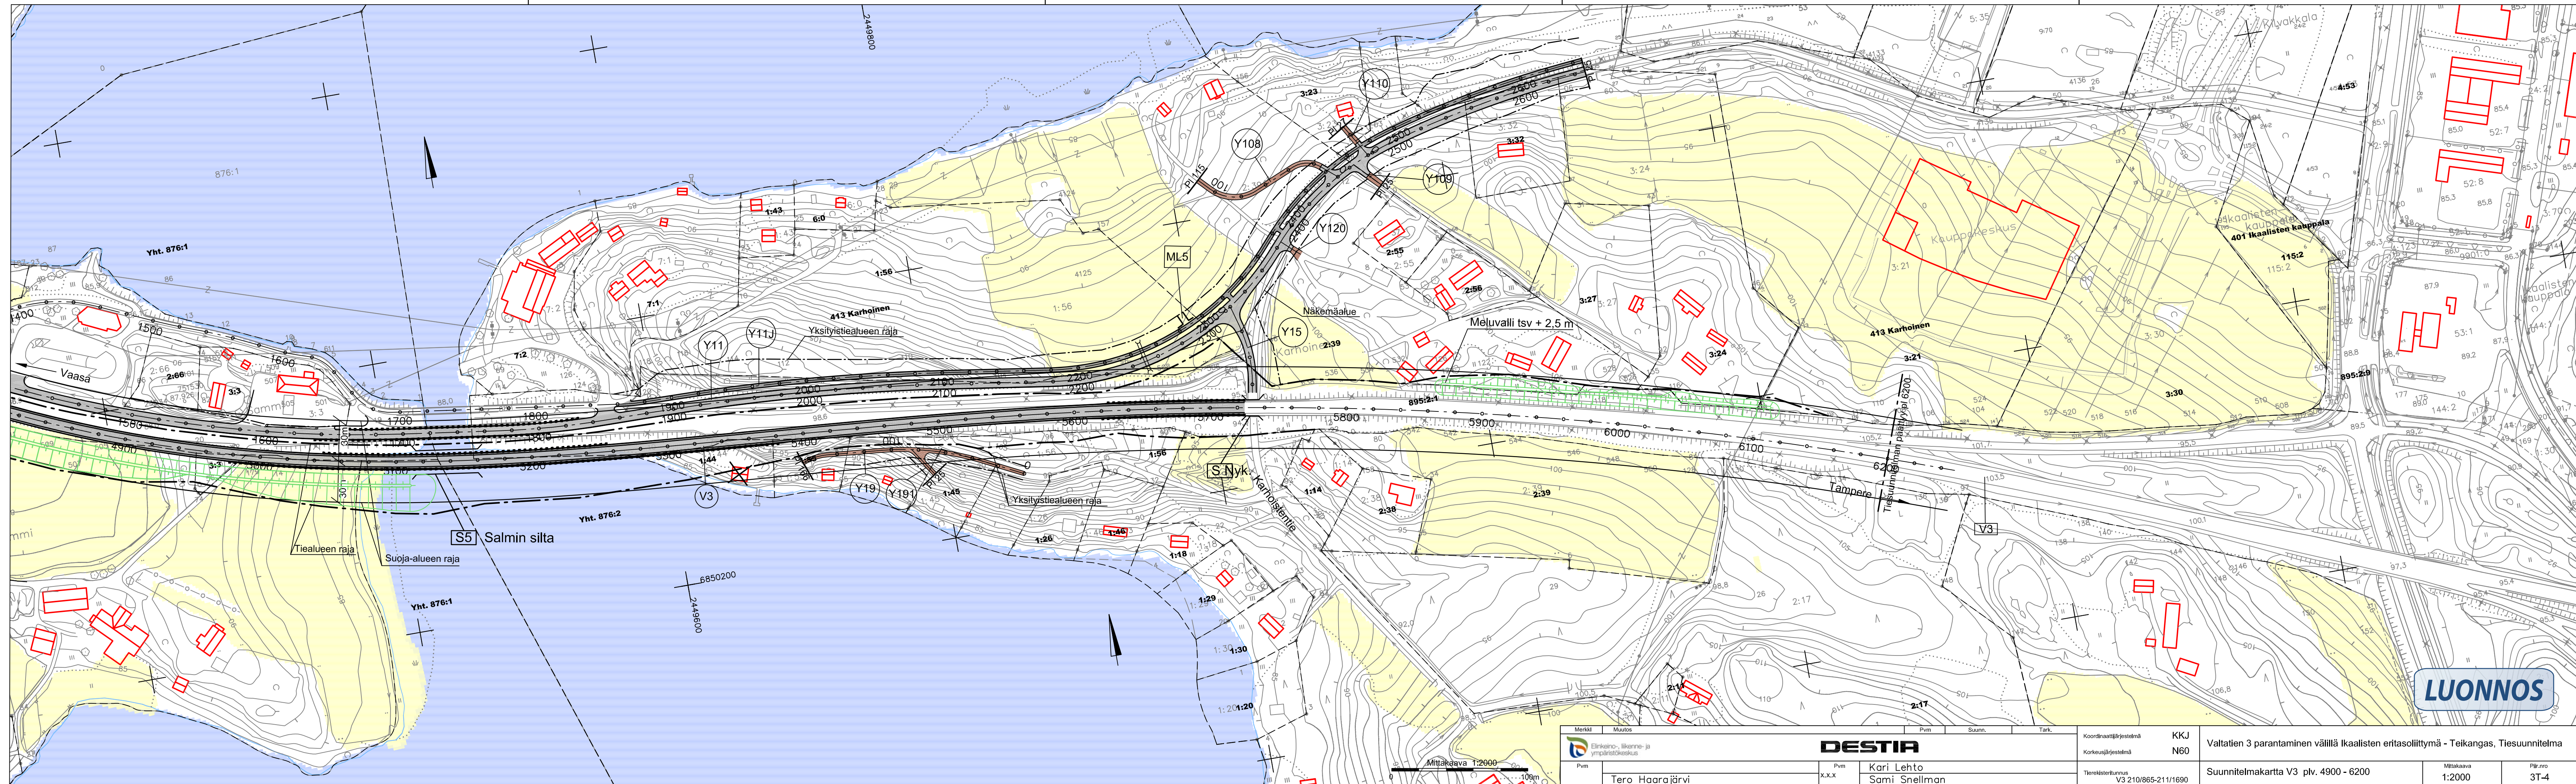

Mittakaava 1:2000  
0 10m

Merkki	Muutos	Pvm	Suunn.	Tark.	Koordinaattijärjestelmä	KKJ	Valtatien 3 parantaminen välillä Ikaalisten eritasoliittymä - Teikangas, Tiesuunnitelma
		<b>DESTIA</b>			Korkeusjärjestelmä	N60	
Pvm	Tero Haarajärvi		Pvm	Kari Lehto		Tierikisteritunnus	Suunnitelmapaketti V3 plv. 4900 - 6200
			x.x.x	Sami Snellman		V3 210/865-211/1690	
						Mittakaava	Piiri-nro
						1:2000	3T-4