


T:\ie2018\151004700\_VT3\_Mansoniemi\_Raivala\_Esiselvitys\_ja\_TS\1410\_Tampere\_tulokset\_TS\Osa B. Tiesuunnitelmaan\_pääpiirustukset\3T\_Suunnitelmapartit\SUUNNITELMAKARTAT.DWG

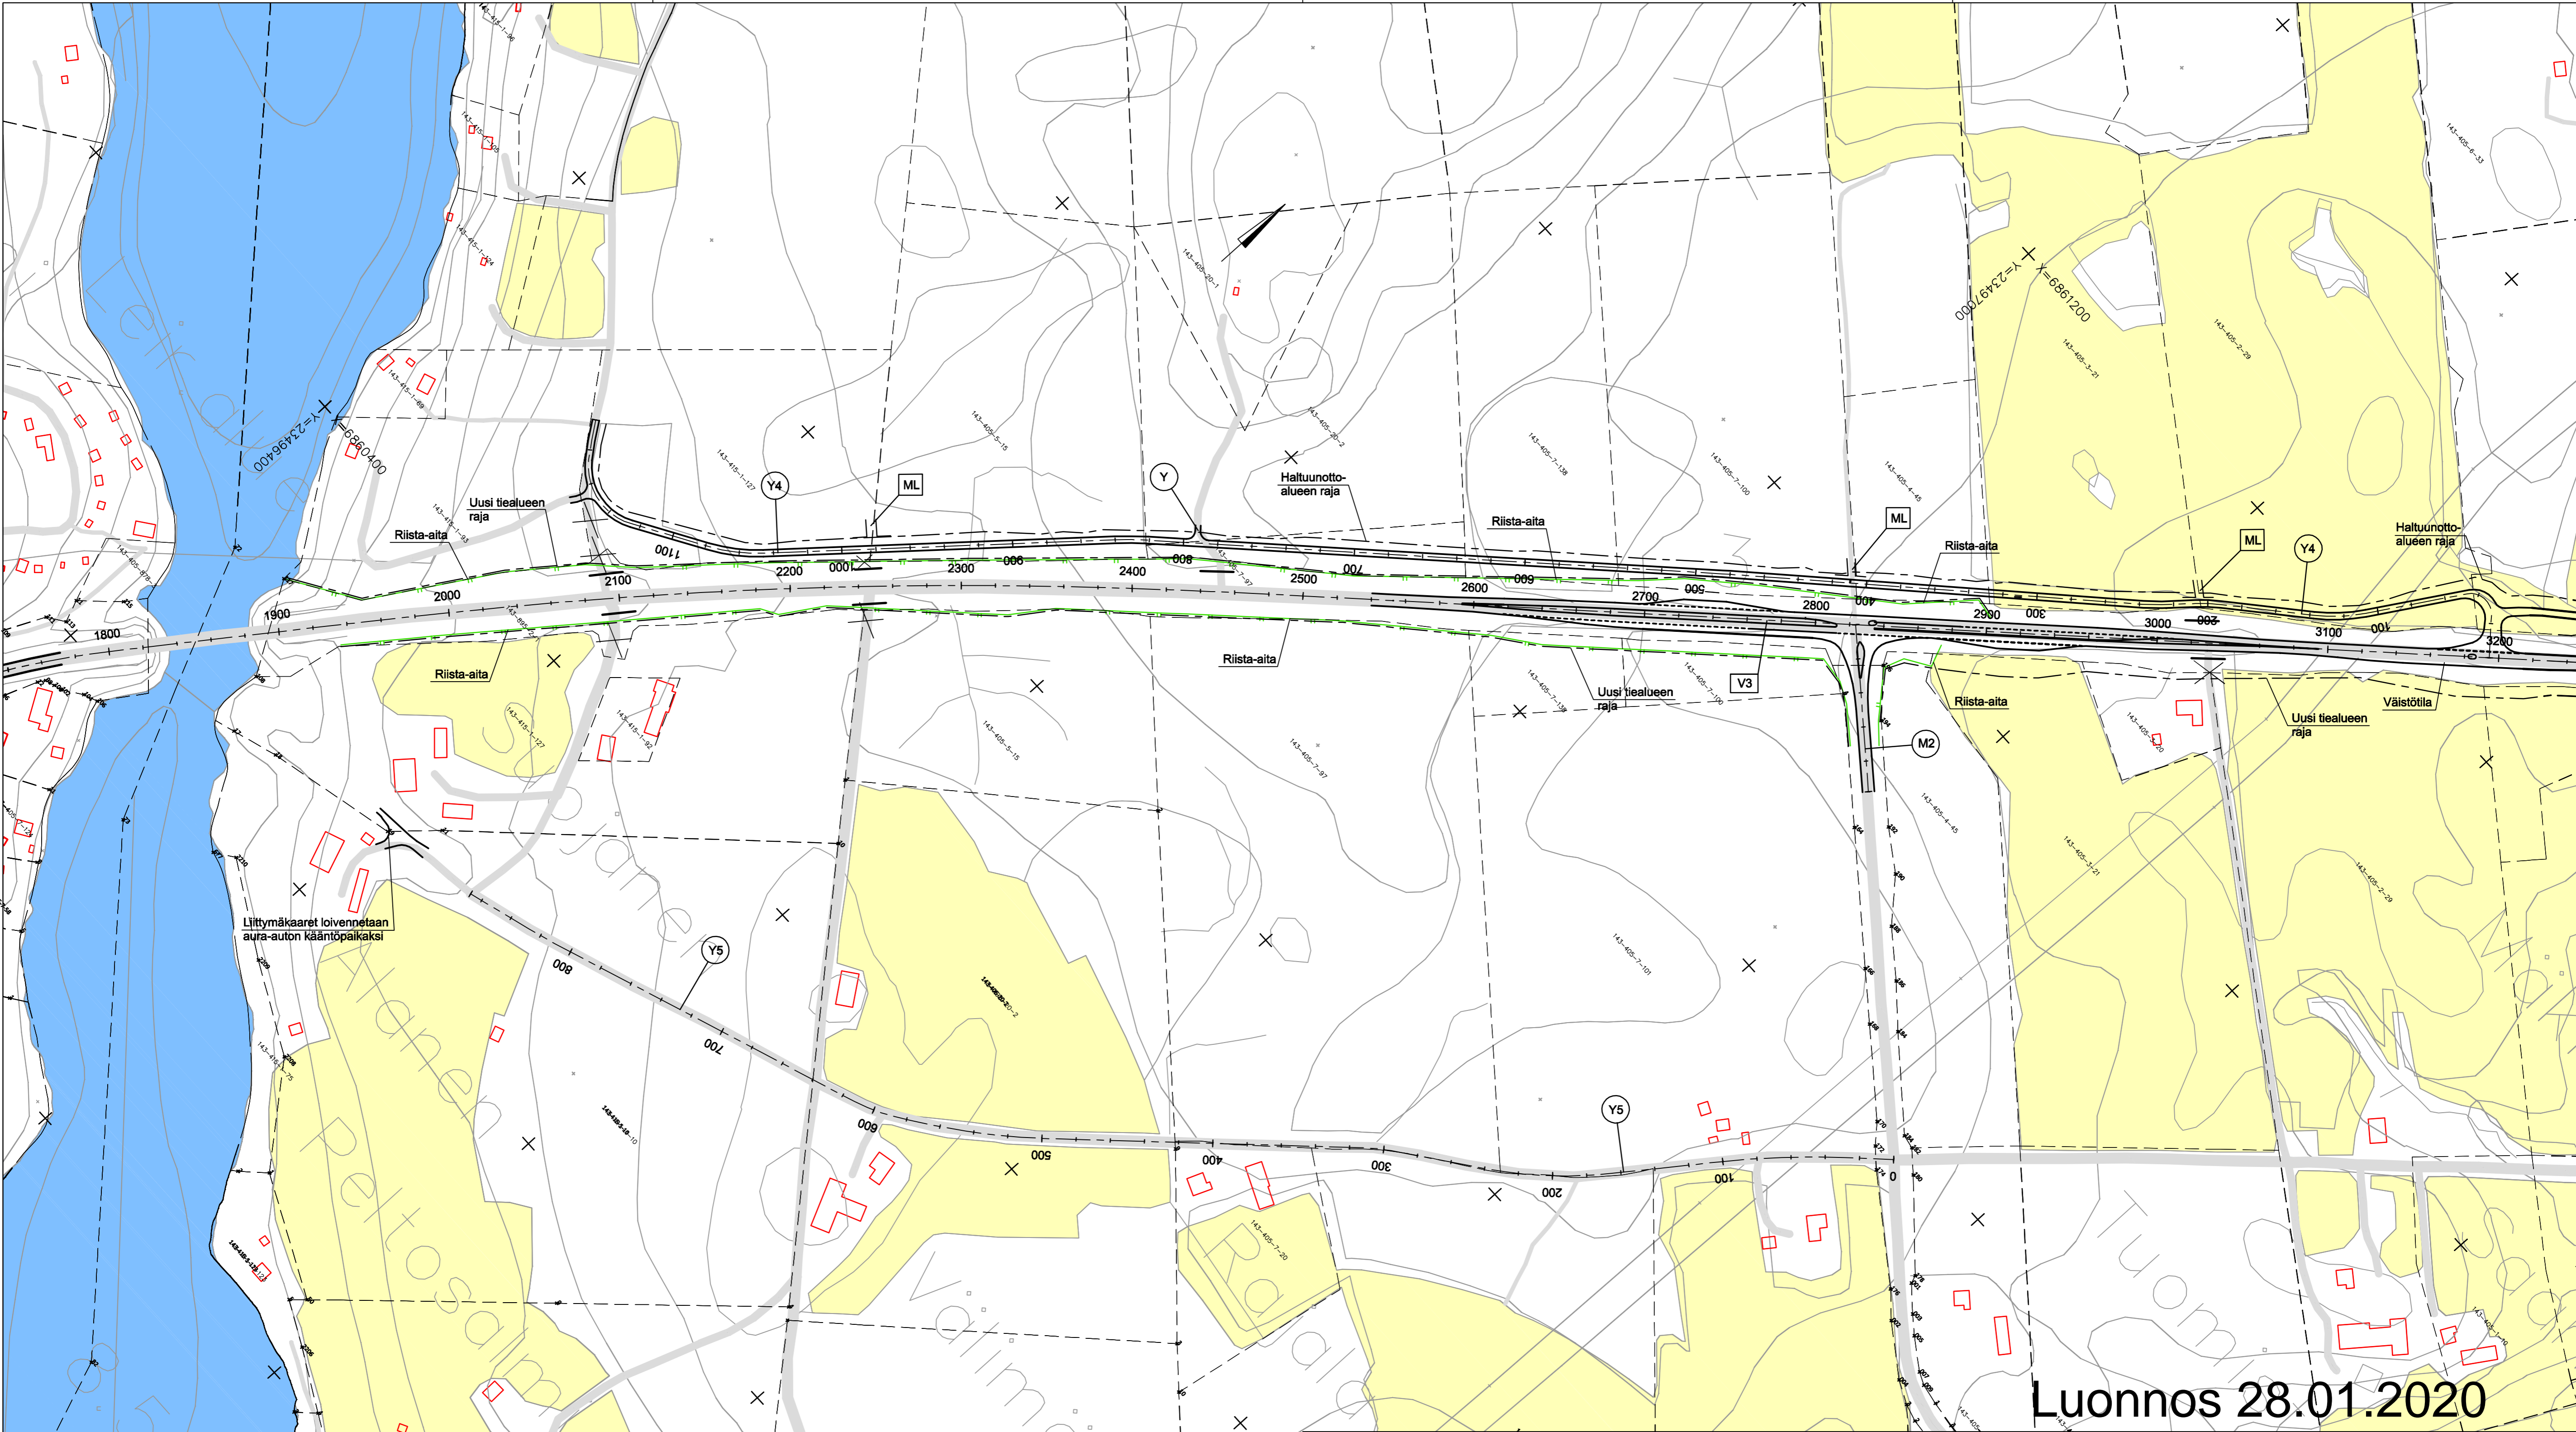

Luonnos 28.01.2020



Erikois- ja ympäristötyöt  
**RAMBOLL**  
 Ramboll  
 PL 718, Pakkahuusentukko 2  
 33101 Tampere

Valtatien 3 parantaminen välillä Mansoniemi - Riitala, Ikaalinen. Tiesuunnitelma.  
 - Suunnitelmaparttia V3 plv. 400 - 1800 mk 1:2000